

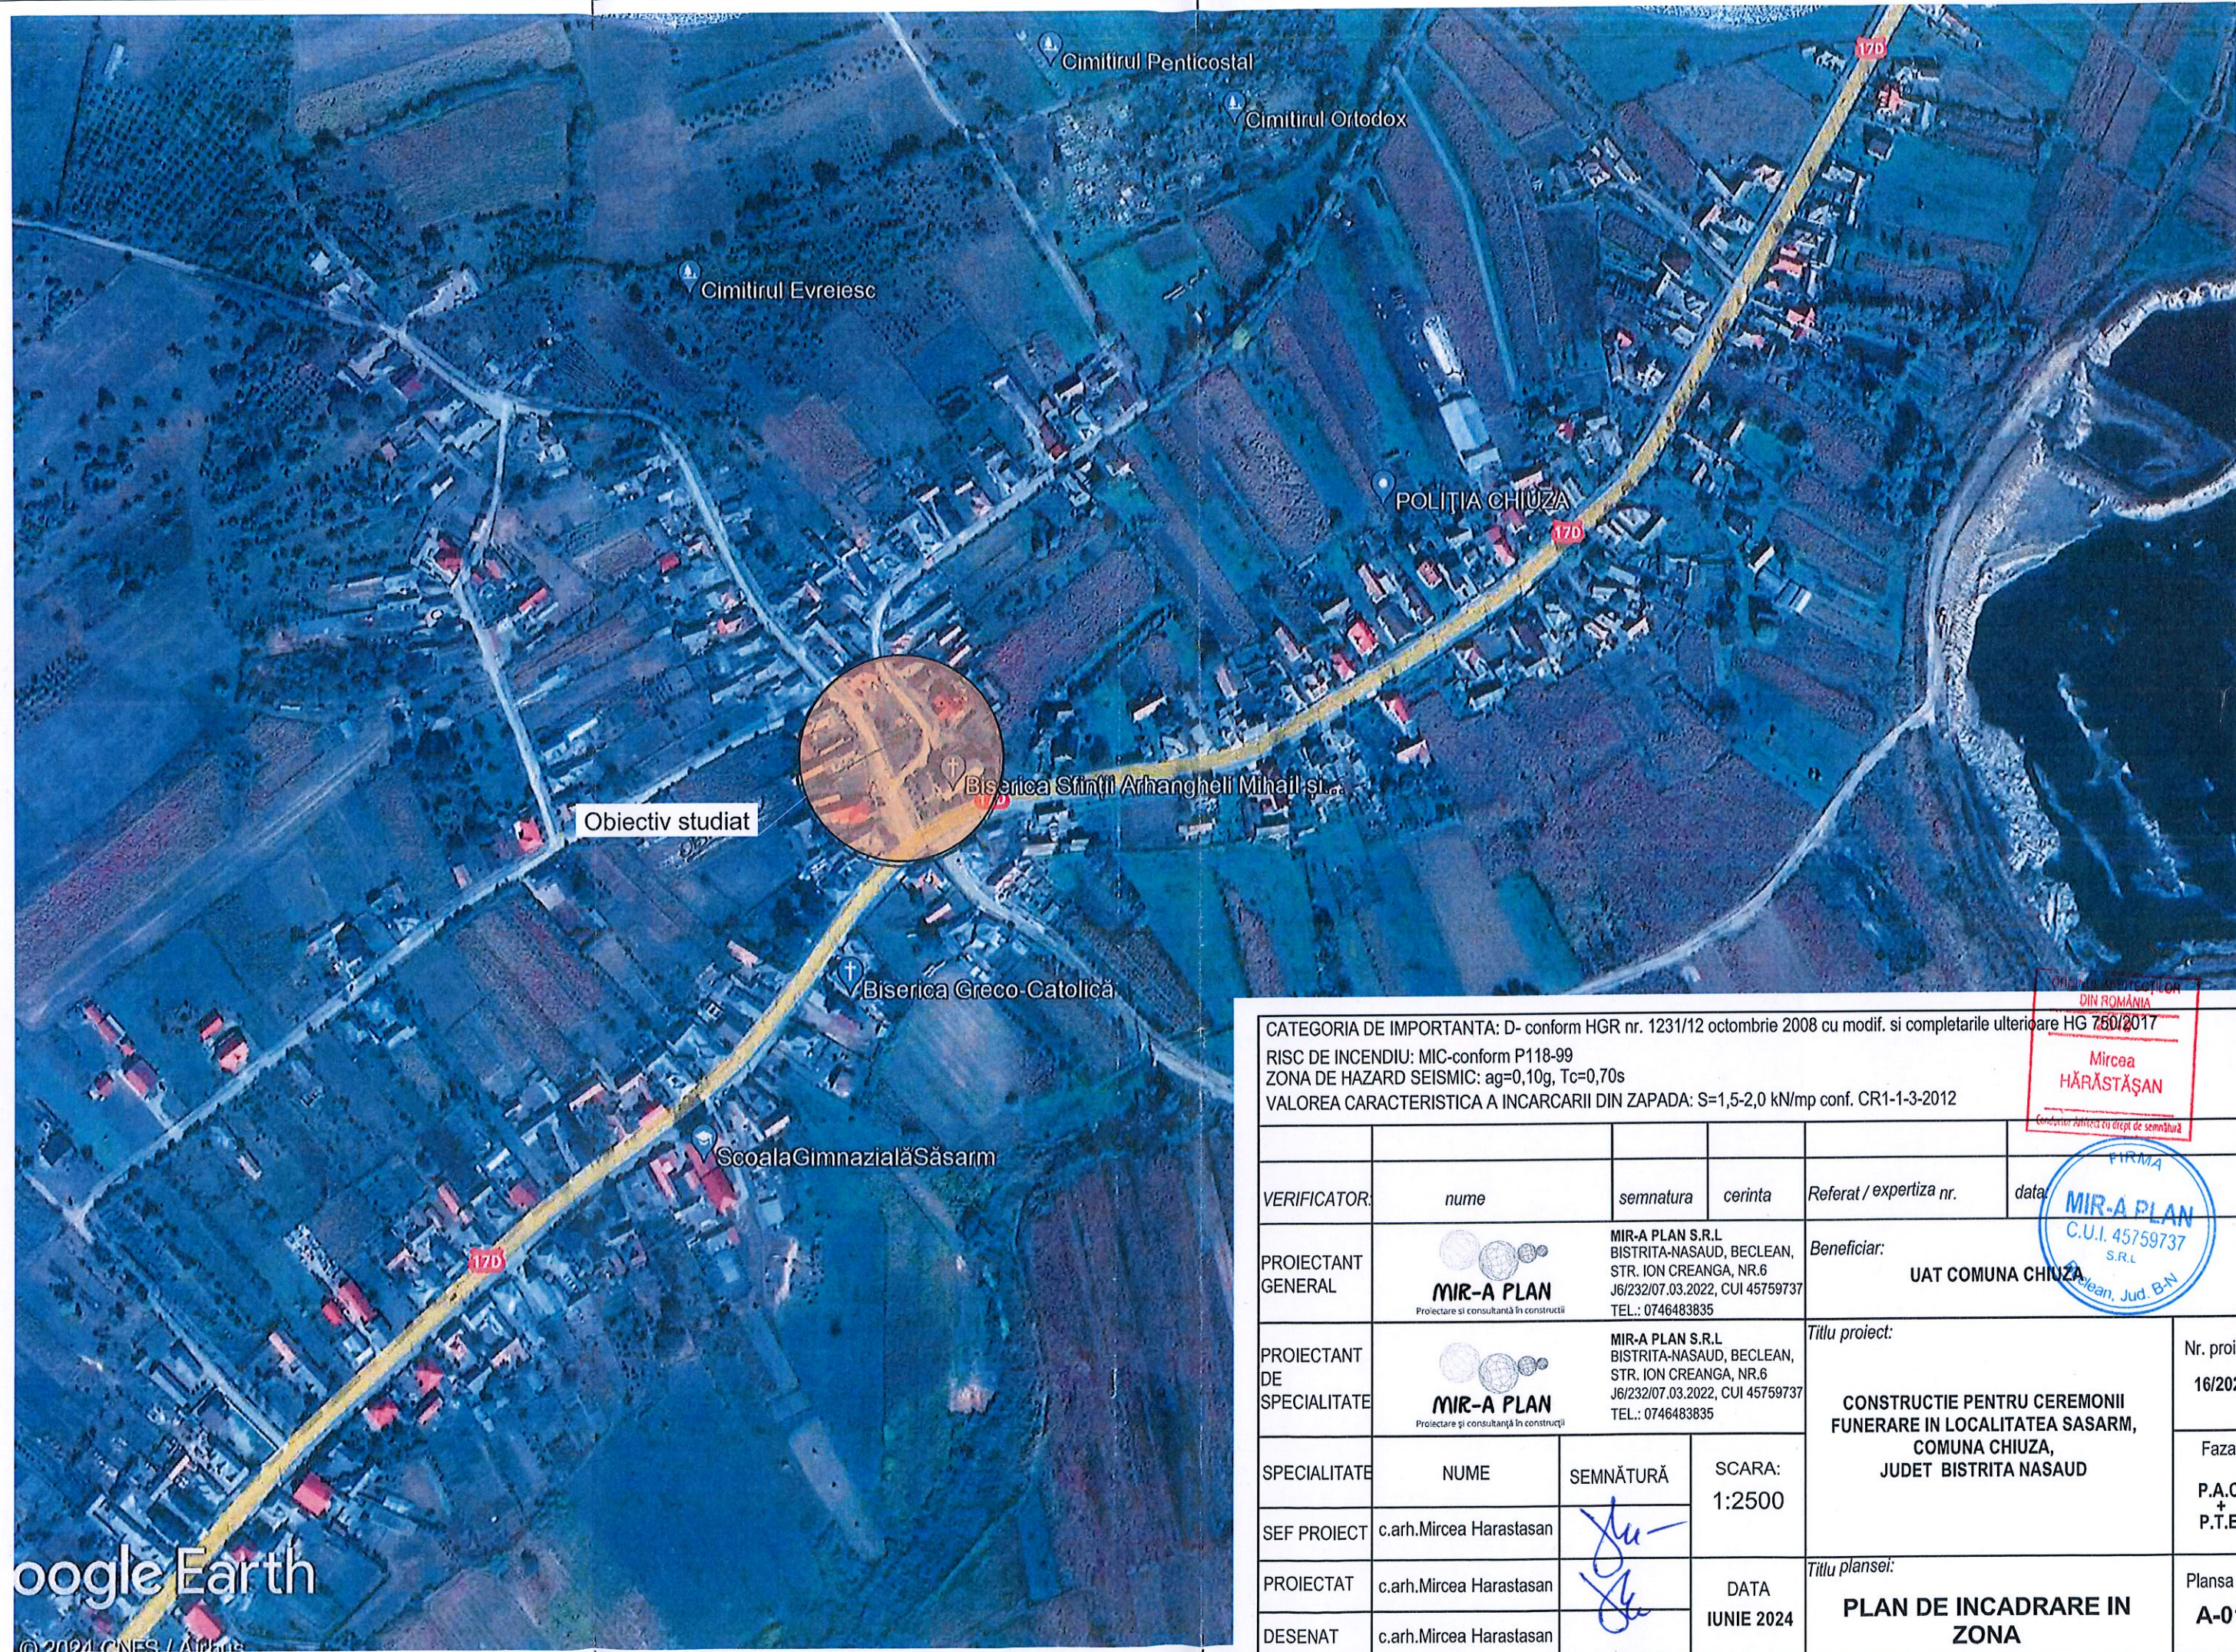
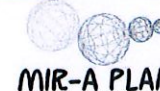


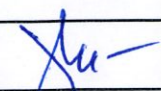

CATEGORIA DE IMPORTANTA: D- conform HGR nr. 1231/12 octombrie 2008 cu modif. si completarile ulterioare HG 750/2017					
RISC DE INCENDIU: MIC-conform P118-99					
ZONA DE HAZARD SEISMIC: ag=0,10g, Tc=0,70s					
VALOAREA CARACTERISTICA A INCARCARI DIN ZAPADA: S=1,5-2,0 kN/mp conf. CR1-1-3-2012					
VERIFICATOR:	nume	semnatura	cerinta	Referat / expertiza nr.	data
PROIECTANT GENERAL	 MIR-A PLAN Proiectare și consultanță în construcții	MIR-A PLAN S.R.L BISTRITA-NASAUD, BECLEAN, STR. ION CREANGA, NR.6 J6/232/07.03.2022, CUI 45759737 TEL.: 0746483835	Beneficiar: UAT COMUNA CHIUZA		
PROIECTANT DE SPECIALITATE	 MIR-A PLAN Proiectare și consultanță în construcții	MIR-A PLAN S.R.L BISTRITA-NASAUD, BECLEAN, STR. ION CREANGA, NR.6 J6/232/07.03.2022, CUI 45759737 TEL.: 0746483835	Titlu proiect: CONSTRUCTIE PENTRU CEREMONII FUNERARE IN LOCALITATEA SASARM, COMUNA CHIUZA, JUDET BISTRITA NASAUD		
SPECIALITATE	NUME	SEMNĂTURĂ	SCARA: 1:2500	Nr. proiect: 16/2024	
SEF PROIECT	c.arh.Mircea Harastasan			Faza: P.A.C. + P.T.E.	
PROIECTAT	c.arh.Mircea Harastasan		DATA IUNIE 2024	Titlu plansei: PLAN DE INCADRARE IN ZONA	
DESENAT	c.arh.Mircea Harastasan			Plansa nr: A-01	

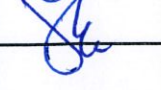


- LEGENDA:
- CONSTRUCȚIE PENTRU CEREMONII FUNERARE
 - TERASĂ INTRARE+RAMEPE ACCES
 - PLATFORMĂ DALATĂ / PAVAJ CAROSABIL
 - SPAȚIU VERDE AMENAJAT (GAZON)
 - ARBORI+ARBUȘTI ORNAMENTALI
 - ACCES AUTO SI PIETONAL
 - LIMITĂ TEREN INSCRIS IN C.F.

INDICI TEHNICI CARACTERISTICI:

- S.teren= 336,00 mp
- S.construită= 137,65 mp
- S.desfașurată= 137,65 mp
- P.O.T. = 40,97 %
- C.U.T. = 0,410 mp Scd/mp teren

ORDINUL ARHITECTILOR
DIN ROMANIA
2349
Mircea
HARASTASAN

CATEGORIA DE IMPORTANTA: D- conform HGR nr. 1231/12 octombrie 2008 cu modif. si completarile ulterioare HG 750/2017					
RISC DE INCENDIU: MIC-conform P118-99					
ZONA DE HAZARD SEISMIC: ag=0,10g, Tc=0,70s					
VALOREA CARACTERISTICA A INCARCARI DIZAPADA: S=1,5-2,0 kN/mp conf. CR1-1-3-2012					
VERIFICATOR:	nume	semnatura	cerinta	Referat / expertiza nr.	data:
PROIECTANT GENERAL	MIR-A PLAN	MIR-A PLAN S.R.L. BISTRITA-NASAUD, BECLEAN, STR. ION CREANGA, NR.6 J6/232/07.03.2022, CUI 45759737 TEL.: 0746483835	Beneficiar: UAT COMUNA CHIUZA		
PROIECTANT DE SPECIALITATE	MIR-A PLAN	MIR-A PLAN S.R.L. BISTRITA-NASAUD, BECLEAN, STR. ION CREANGA, NR.6 J6/232/07.03.2022, CUI 45759737 TEL.: 0746483835	Titlu proiect:		Nr. proiect:
SPECIALITATE	NUME	SEMNAȚURĂ	SCARA:	Faza:	
SEF PROIECT	c.arh.Mircea Harastasan		1:500	P.A.C. + P.T.E.	
PROIECTAT	c.arh.Mircea Harastasan		DATA	Titlu plansei:	
DESENAT	c.arh.Mircea Harastasan		IUNIE 2024	PLAN DE SITUATIE	
					Plansa nr:
					A-02

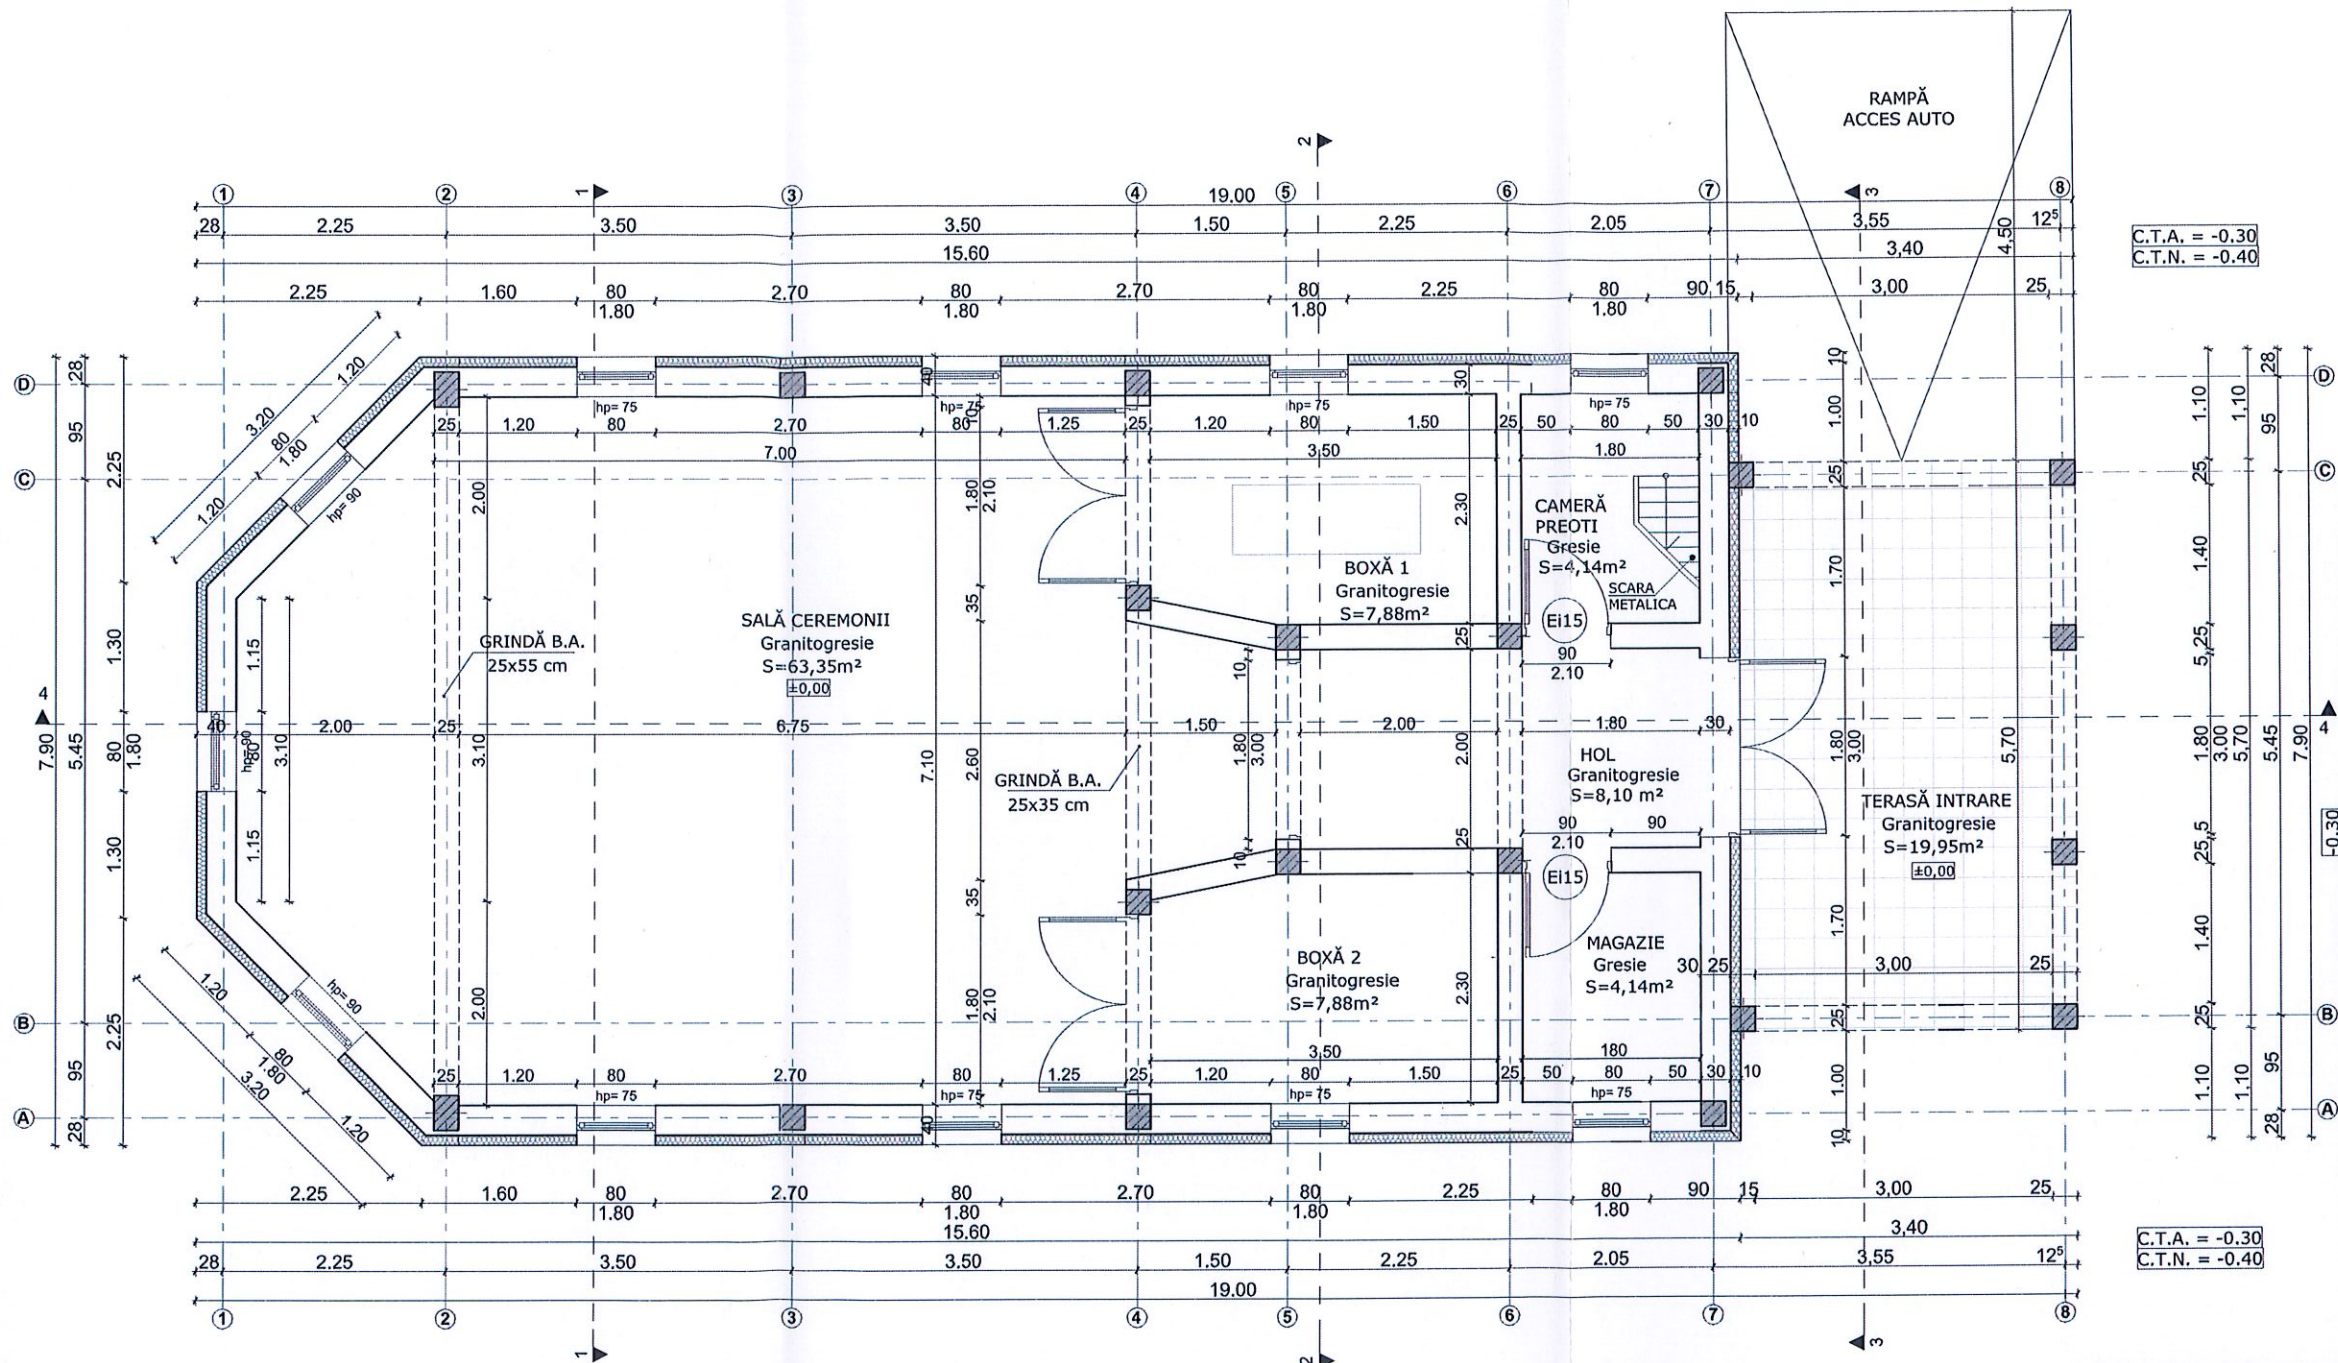

C.T.A. = -0.30
C.T.N. = -0.40

C.T.A. = -0.30
C.T.N. = -0.40




Digitally signed
by CALIN-GRIGORE-RADU
MIRCEA
Reason:
Verificator
Proiecte A1,
seria B, nr.07142



CATEGORIA DE IMPORTANTA: D-conform HGR nr. 1231/12 octombrie 2008 cu modif. si completari ulterioare HG 750/2017
RISC DE INCENDIU: MIC-conform P118-99
ZONA DE HAZARD SEISMIC: ag=0,10g, Tc=0,70s
VALOAREA CARACTERISTICA A INCARCARI DIN ZAPADA: S=1,5-2,0 kN/mp conf. CR1-1-3-2012

VERIFICATOR	nume	semnatura	cerinta	Referat / expertiza nr.	data:
PROIECTANT GENERAL	MIR-A PLAN	MIR-A PLAN S.R.L. BISTRITA-NASAUD, BECELEAN, STR. ION CREANGA, NR.6 J6/232/07.03.2022, CUI 45759737 TEL.: 0746483835		Beneficiar:	UAT COMUNA CHIUZA
PROIECTANT DE SPECIALITATE	MIR-A PLAN	MIR-A PLAN S.R.L. BISTRITA-NASAUD, BECELEAN, STR. ION CREANGA, NR.6 J6/232/07.03.2022, CUI 45759737 TEL.: 0746483835		Titlu proiect:	CONSTRUCTIE PENTRU CEREMONII FUNERARE IN LOCALITATEA SASARM, COMUNA CHIUZA, JUDET BISTRITA NASAUD
SPECIALITATE	NUME	SEMNAȚURĂ	SCARA: 1:50		Nr. proiect: 16/2024
SEF PROIECT	c.arh.Mircea Harastasan				Faza: P.A.C. + P.T.E.
PROIECTAT	c.arh.Mircea Harastasan		DATA Iunie 2024	Titlu planse:	Plansa nr: A-03
DESENAT	c.arh.Mircea Harastasan			PLAN PARTER	

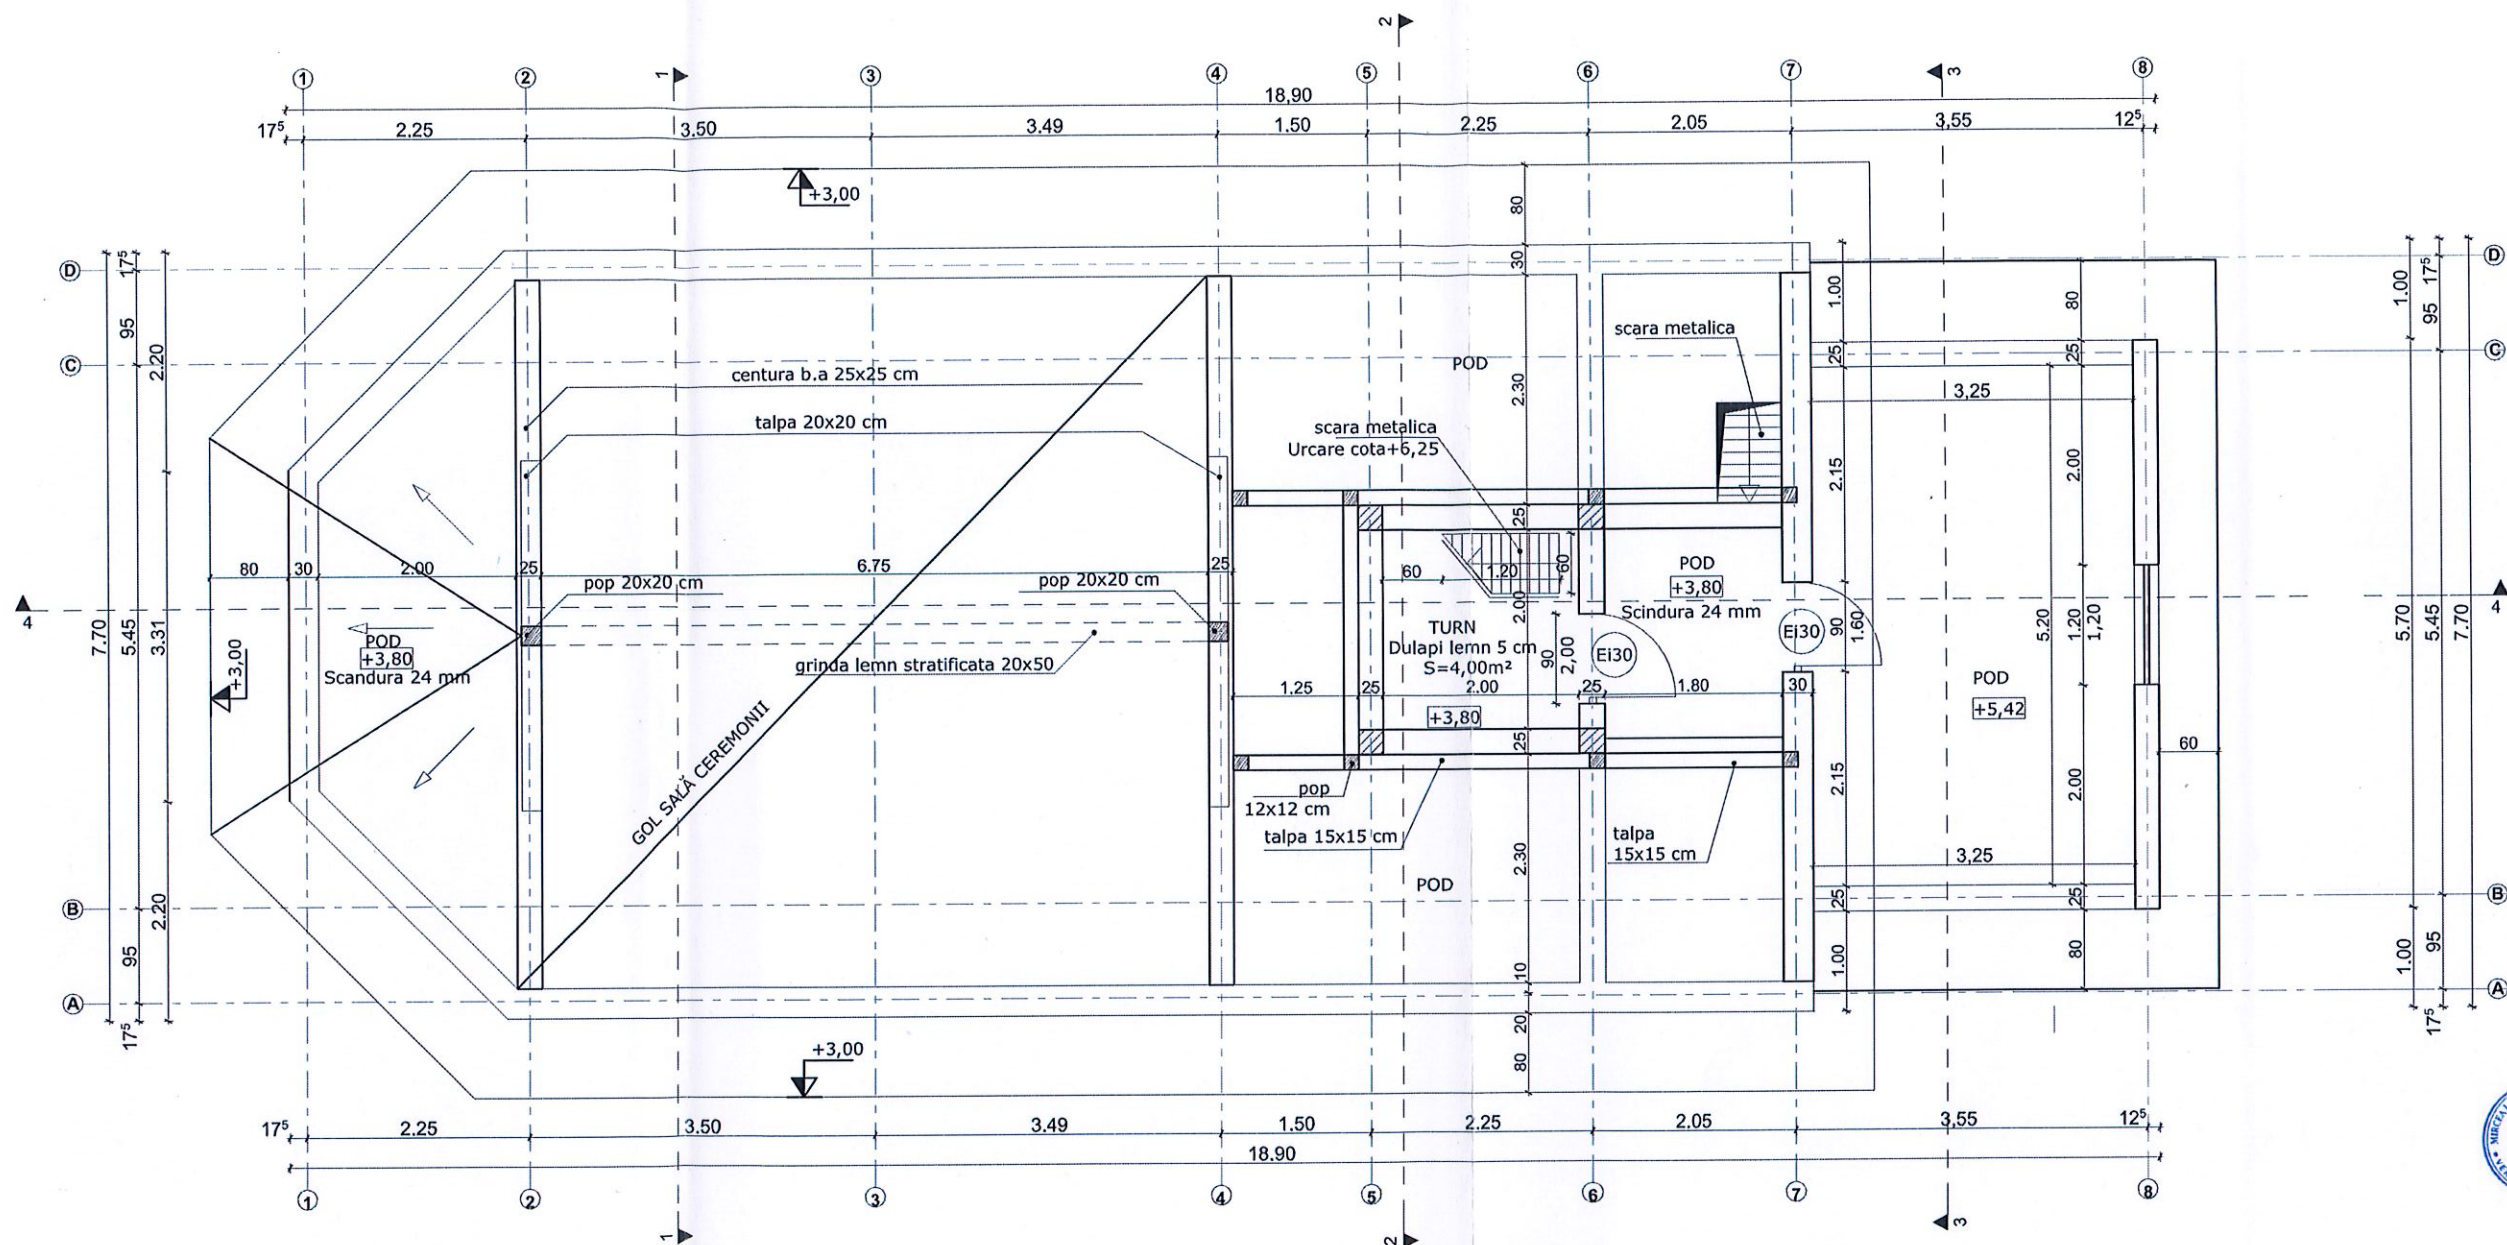


ORDINUL ARHITECTILOR
DIN ROMANIA
2349
Mircea
HĂRĂȘTĂȘAN
Conducător Arhitect cu drept de semnătură

Digitally signed
by CALIN-
GRIGORE-RADU
MIRCEA
Reason:
Verificator
Proiecte A1,
seria B, nr. 07142

FIRMA
MIR-A PLAN
C.U.I. 45759737
S.R.L.
Beclean, Jud. BAI

CATEGORIA DE IMPORTANTA: D-conform HGR nr. 1231/12 octombrie 2008 cu modif. si completari ulterioare HG 750/2017					
RISC DE INCENDIU: MIC-conform P118-99					
ZONA DE HAZARD SEISMIC: ag=0,10g, Tc=0,70s					
VALOAREA CARACTERISTICA A INCARCARI DIN ZAPADA: S=1,5-2,0 kN/mp conf. CR1-1-3-2012					
VERIFICATOR	nume	semnatura	cerinta	Referat / expertiza nr.	data:
PROIECTANT GENERAL	MIR-A PLAN	MIR-A PLAN S.R.L. BISTRITA-NASAUD, BECLEAN, STR. ION CREANGA, NR.6 J6/232/07.03.2022, CUI 45759737 TEL.: 0746483835		Beneficiar:	UAT COMUNA CHIUZA
PROIECTANT DE SPECIALITATE	MIR-A PLAN	MIR-A PLAN S.R.L. BISTRITA-NASAUD, BECLEAN, STR. ION CREANGA, NR.6 J6/232/07.03.2022, CUI 45759737 TEL.: 0746483835		Titlu proiect:	Nr. proiect: 16/2024
SPECIALITATE	NUME	SEMNATURĂ	SCARA: 1:50	CONSTRUCTIE PENTRU CEREMONII FUNERARE IN LOCALITATEA SASARM, COMUNA CHIUZA, JUDET BISTRITA NASAUD	
SEF PROIECT	c.arh.Mircea Harastasan			Faza: P.A.C. P.T.E.	
PROIECTAT	c.arh.Mircea Harastasan		DATA IUNIE 2024	Titlu plansei:	Plansa nr: A-04
DESENAT	c.arh.Mircea Harastasan			PLAN COTA +3.80	

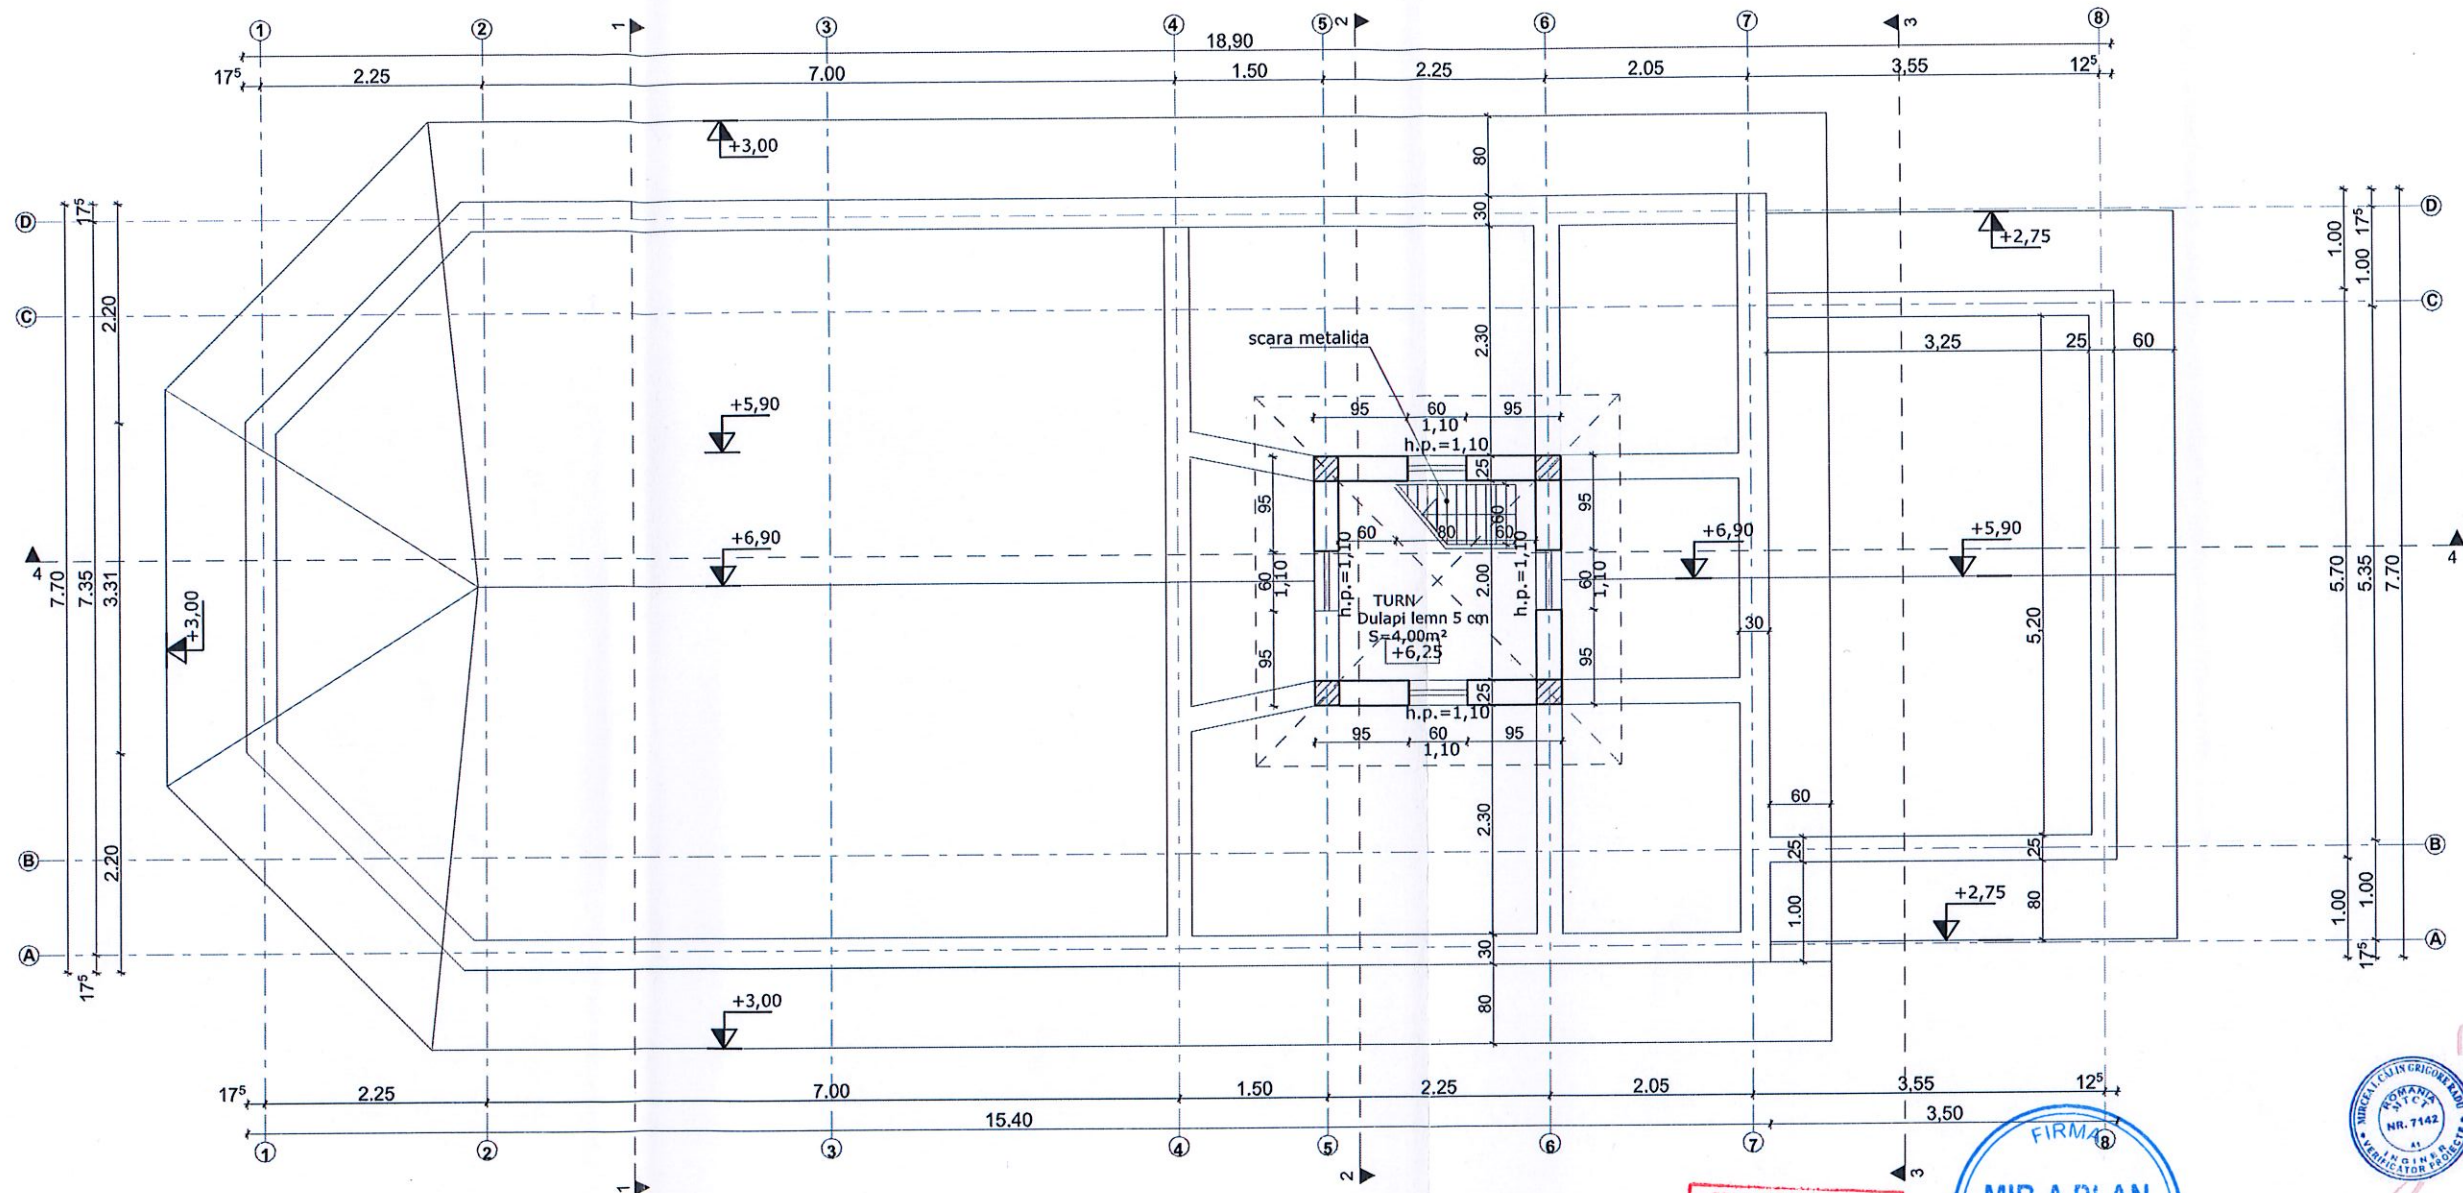


ORDINUL ARHITECȚILOR
DIN ROMÂNIA
2349
Mircea
HĂRĂȘTĂȘAN
Conducător Arhitect cu drept de semnătură


FIRMA
MIR-A PLAN
C.U.I. 45759737



Digitally signed
by CALIN-
GRIGORE-RADU
MIRCEA
Reason:
Verificator
Proiecte A1,
seria B, nr.07142

CATEGORIA DE IMPORTANȚĂ: D- conform HGR nr. 1231/12 octombrie 2008 cu modif. și completările ulterioare HG 750/2017
RISC DE INCENDIU: MIC-conform P118-99
ZONA DE HAZARD SEISMIC: $g_g=0,10g$, $T_c=0,70s$
VALOAREA CARACTERISTICĂ A ÎNCĂRĂRII DIN ZAPADĂ: $S=1,5-2,0$ kN/mp conf. CR1-1-3-2012

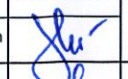VERIFICATOR	nume	semnatura	cerinta	Referat / expertiza nr.	data:
PROIECTANT GENERAL	 MIR-A PLAN Proiectare și consultanță arhitecturală	MIR-A PLAN S.R.L. BISTRITA-NASAUD, BECLEAN, STR. ION CREANGA, NR.6 J6/232/07.03.2022, CUI 45759737 TEL.: 0746483835		Beneficiar: UAT COMUNA CHIUZA	
PROIECTANT DE SPECIALITATE	 MIR-A PLAN Proiectare și consultanță arhitecturală	MIR-A PLAN S.R.L. BISTRITA-NASAUD, BECLEAN, STR. ION CREANGA, NR.6 J6/232/07.03.2022, CUI 45759737 TEL.: 0746483835		Titlu proiect: CONSTRUCȚIE PENTRU CEREMONII FUNERARE ÎN LOCALITATEA SASARM, COMUNA CHIUZA, JUDEȚ BISTRITA NASAUD	Nr. proiect: 16/2024
SPECIALITATE	NUME	SEMNĂTURĂ	SCARA: 1:50		Faza: P.A.C. + P.T.E.
SEF PROIECT	c.arh.Mircea Haraslasan				
PROIECTAT	c.arh.Mircea Haraslasan		DATA IUNIE 2024	Titlu planșei:	Planșa nr: A-05
DESENAT	c.arh.Mircea Haraslasan			PLAN COTA +6.25	

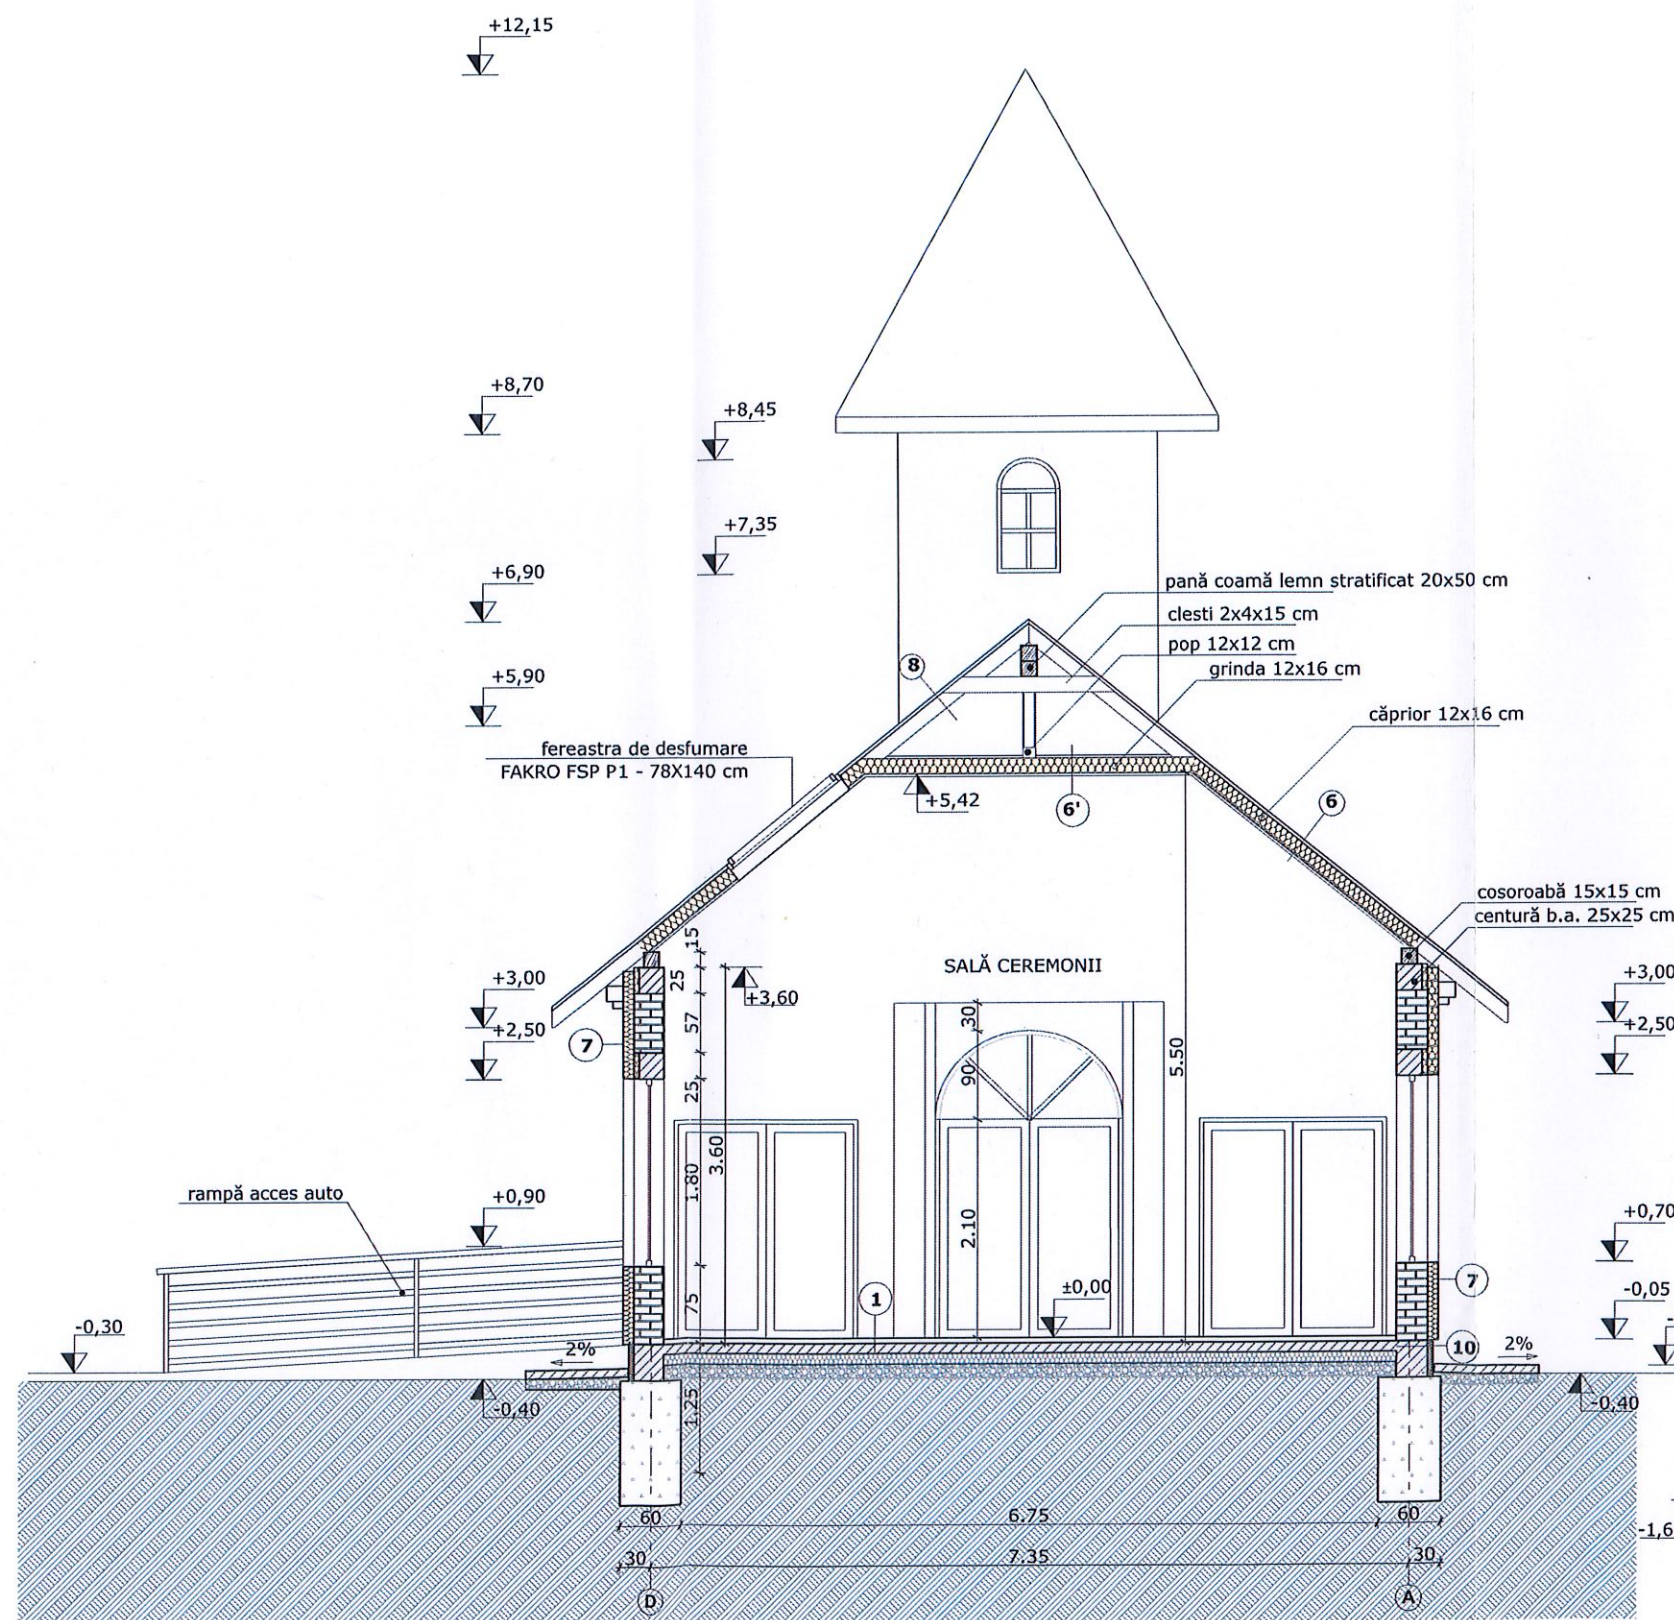

LEGENDA SECȚIUNI:


- gresie antiderapanta
- sapa egalizare
- placa b.a. 10 cm
- hartie kraft
- pietris 10 cm 3-31 mm granulatie
- pamant natural
- zugraveli interioare pe tencuieli driscuite si gletuite
- placa b.a. 14 cm
- bariera vapor
- termoizolatie saltele vata minerala 15 cm
- poste lemn 5 cm
- zugraveli interioare pe tencuieli driscuite si gletuite
- placa b.a. 14 cm
- termoizolatie saltele vata minerala 15 cm
- captuseli OSB 1.5 cm
- zugraveli lavabile + glet
- panou gips carton RF 30 min pe profile metalice
- planseu grinzi de lemn 15x15 cm
- bariera vapor
- termoizolatie saltele vata minerala 15 cm
- captuseala scandura (OSB 1.5 cm)
- planseu grinzi de lemn 15x15 cm
- poste lemn 5 cm
- zugraveli lavabile + glet
- panou gips carton RF 30 min pe profile metalice
- podina inferioara scandura 18 mm
- bariera vapor
- termoizolatie saltele vata minerala 15 cm
- caprior 12x16 cm
- astereala scandura 24 mm
- folie
- sipci verticale - distanteri
- sipci orizontale
- invelitoare tigla metalica
- zugraveli lavabile + glet
- tencuieli interioare driscuite
- zidarie caramida 30 cm
- termoizolatie polistiren expandat ignifugat 5 cm
+ dibluri + rondele plastic
- plasa fibra de sticla
- grund
- tencuieli decorative structurate alb
- invelitoare tigla metalica
- sipci orizontale
- sipci verticale - distanteri
- folie
- astereala scandura 24 mm
- caprior 12x16 cm
- termoizolatie polistiren expandat ignifugat
- zidarie caramida 25 cm
- tencuieli interioare driscuite
- glet+zugraveli lavabile alb
- soclu b.a.
- termoizolatie polistiren extrudat 5 cm
- plasa fibra sticla
- tencuieli mozaicate



Digitally signed by
CALIN-GRIGORE-
RADU MIRCEA
Reason: Verificator
Proiecte A1, seria
B, nr.07142

CATEGORIA DE IMPORTANTA: D conform HGR nr. 1231/12 octombrie 2008 cu modif. si completarile ulterioare HG 750/2017
RISC DE INCENDIU: MIC conform P118-99
ZONA DE HAZARD SEISMIC: ag=0,10g, Tc=0,70s
VALOAREA CARACTERISTICA A INCARCARI DIN ZAPADA: S=1,5-2,0 kN/mp conf. CR1-1-3-2012

VERIFICATOR:	nume	semnatura	cerinta	Referat / expertiza nr.	data:
PROIECTANT GENERAL	MIR-A PLAN	MIR-A PLAN S.R.L. BISTRITA-NASAUD, BECLEAN, STR. ION CREANGA, NR.6 J6/23/07.03.2022, CUI 45759737 TEL.: 0746483835	Beneficiar:	UAT COMUNA CHIUZA	
PROIECTANT DE SPECIALITATE	MIR-A PLAN	MIR-A PLAN S.R.L. BISTRITA-NASAUD, BECLEAN, STR. ION CREANGA, NR.6 J6/23/07.03.2022, CUI 45759737 TEL.: 0746483835	Titlu proiect:	CONSTRUCTIE PENTRU CEREMONII FUNERARE IN LOCALITATEA SASARM, COMUNA CHIUZA, JUDET BISTRITA NASAUD	
SPECIALITATE	NUME	SEMNATURĂ	SCARA:	Nr. proiect:	
SEF PROIECT	c.arh.Mircea Harastasan		1:50	16/2024	
PROIECTAT	c.arh.Mircea Harastasan		DATA	Faza:	
DESENAT	c.arh.Mircea Harastasan		IUNIE 2024	P.A.C. + P.T.E.	
Titlu plansa:				Plansa nr:	
SECTIONE TRANSVERSALA 1-1				A-06	

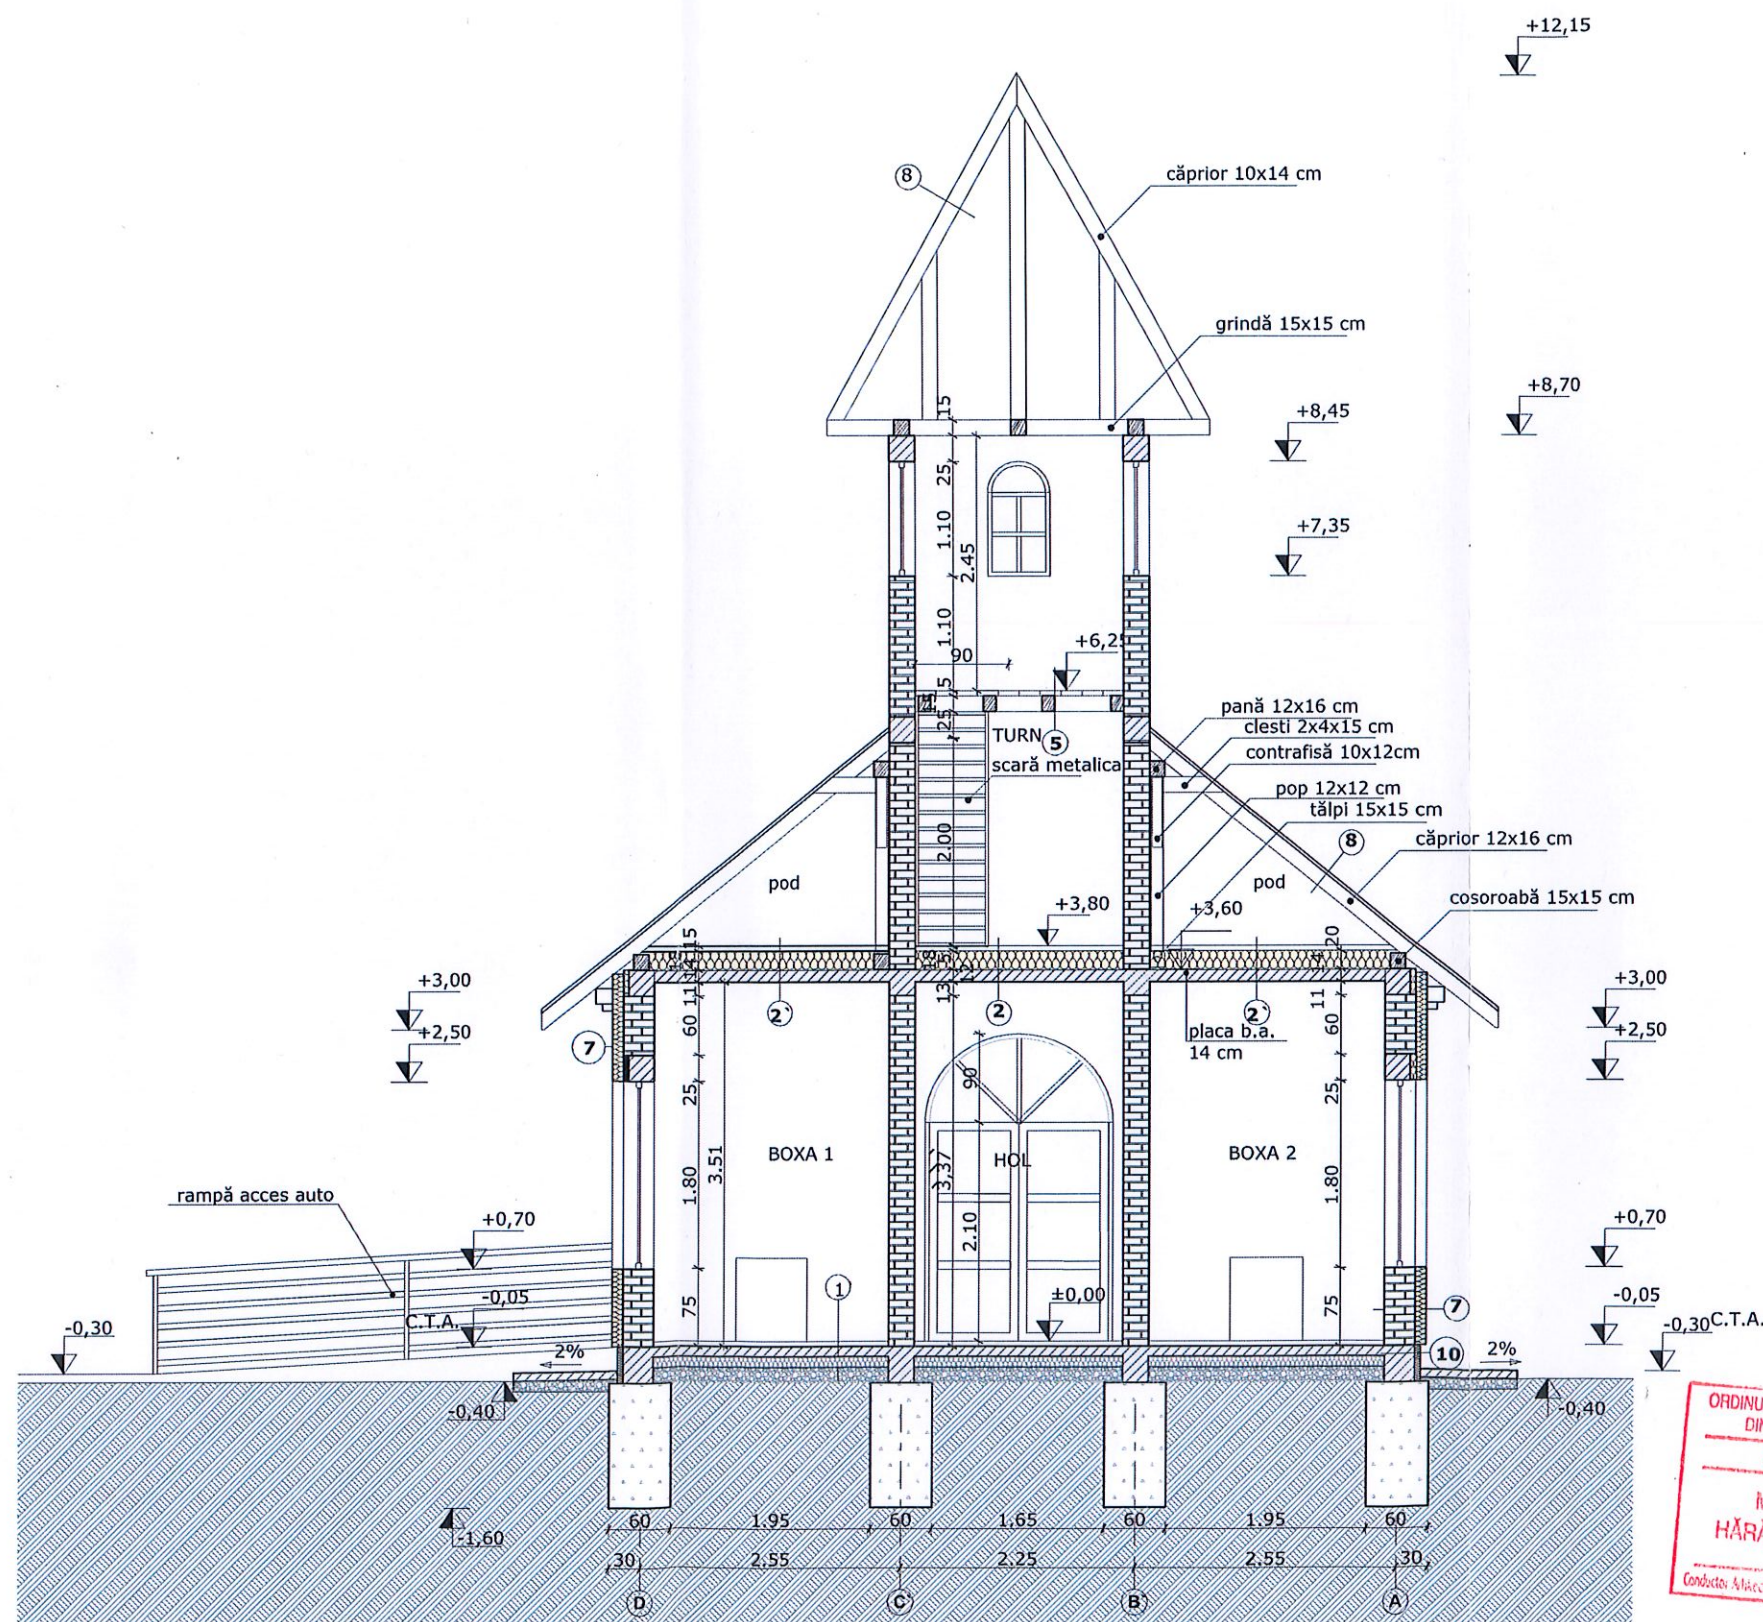

LEGENDA SECTIUNI:


- 1 - gresie antiderapanta
- sapa egalizare
- placa b.a. 10 cm
- hartie kraft
- pietris 10 cm 3-31 mm granulat
- pamant natural
- 2 - zugraveli interioare pe tencuieli driscuite si gletuite
- placa b.a. 14 cm
- bariera vapori
- termoizolatie saltele vata minerala 15 cm
- poste lem 5 cm
- 2' - zugraveli interioare pe tencuieli driscuite si gletuite
- placa b.a. 14 cm
- termoizolatie saltele vata minerala 15 cm
- captuseli OSB 1,5 cm
- 3 - zugraveli exterioare pe tencuieli driscuite si gletuite
- planseu b.a. 14 cm
- 4 - zugraveli lavabile + glet
- panou gips carton RF 30 min pe profile metalice
- planseu grinzi de lemn 15x15 cm
- bariera vapori
- termoizolatie saltele vata minerala 15 cm
- captuseala scandura (OSB 1,5 cm)
- 5 - planseu grinzi de lemn 15x15 cm
- poste lem 5 cm
- 6 - zugraveli lavabile + glet
- panou gips carton RF 30 min pe profile metalice
- podina inferioara scandura 18 mm
- bariera vapori
- termoizolatie saltele vata minerala 15 cm
- caprior 12x16 cm
- astereala scandura 24 mm
- folie
- sipci verticale - distantieri
- sipci orizontale
- invelitoare tigla metalica
- 6' - zugraveli lavabile + glet
- panou gips carton RF 30 min pe profile metalice
- podina inferioara scandura 18 mm (OSB)
- bariera vapori
- grinzi lemn 12x16 cm
- termoizolatie vata minerala 15 cm
- captuseli OSB 1,5 cm
- 7 - zugraveli lavabile + glet
- tencuieli interioare driscuite
- zidarie caramida 30 cm
- termoizolatie polistiren expandat ignifugat 5 cm
+ dibluri + rondele plastic
- plasa fibra de sticla
- grund
- tencuieli decorative structurate alb
- 8 - invelitoare tigla metalica
- sipci orizontale
- sipci verticale - distantieri
- folie
- astereala scandura 24 mm
- caprior 12x16 cm
- 9 - termoizolatie polistiren expandat ignifugat
- zidarie caramida 25 cm
- tencuieli interioare driscuite
- glet+zugraveli lavabile alb
- 10 - soclu b.a.
- termoizolatie polistiren extrudat 5 cm
- plasa fibra sticla
- tencuieli mozaicate



Digitally signed by CALIN-GRIGORE-RADU MIRCEA
Reason: Verificator
Proiecte A1, seria B, nr.07142

CATEGORIA DE IMPORTANTA: 0 - conform HGR nr. 1231/12 octombrie 2008 cu modif. si completarile ulterioare HG 750/2017
RISC DE INCENDIU: MIO conform P118-99
ZONA DE HAZARD SEISMIC: ag=0,10g, Tc=0,70s
VALOAREA CARACTERISTICA A INCARCARI DIN ZAPADA: S=1,5-2,0 kN/mp conf. CR1-1-3-2012

VERIFICATOR	nume	semnatura	cerinta	Referat / expertiza nr.	data:
PROIECTANT GENERAL	MIR-A PLAN	MIR-A PLAN S.R.L. BISTRITA-NASAUD, BECLEAN, STR. ION CREANGA, NR.6 J6/232/07.03.2022, CUI 45759737 TEL.: 0746483835		Beneficiar:	UAT COMUNA CHIUZA
PROIECTANT DE SPECIALITATE	MIR-A PLAN	MIR-A PLAN S.R.L. BISTRITA-NASAUD, BECLEAN, STR. ION CREANGA, NR.6 J6/232/07.03.2022, CUI 45759737 TEL.: 0746483835		Titlu proiect:	CONSTRUCTIE PENTRU CEREMONII FUNERARE IN LOCALITATEA SASARM, COMUNA CHIUZA, JUDET BISTRITA NASAUD
SPECIALITATE	NUME	SEMNATURA	SCARA:		Nr. proiect:
SEF PROIECT	c.arh.Mircea Harastasan		1:50		16/2024
PROIECTAT	c.arh.Mircea Harastasan		DATA		Faza:
DESENAT	c.arh.Mircea Harastasan		IUNIE 2024		P.A.C. P.T.E.
				Titlu plansa:	Plansa nr:
				SECTIUNE TRANSVERSALA 2-2	A-07

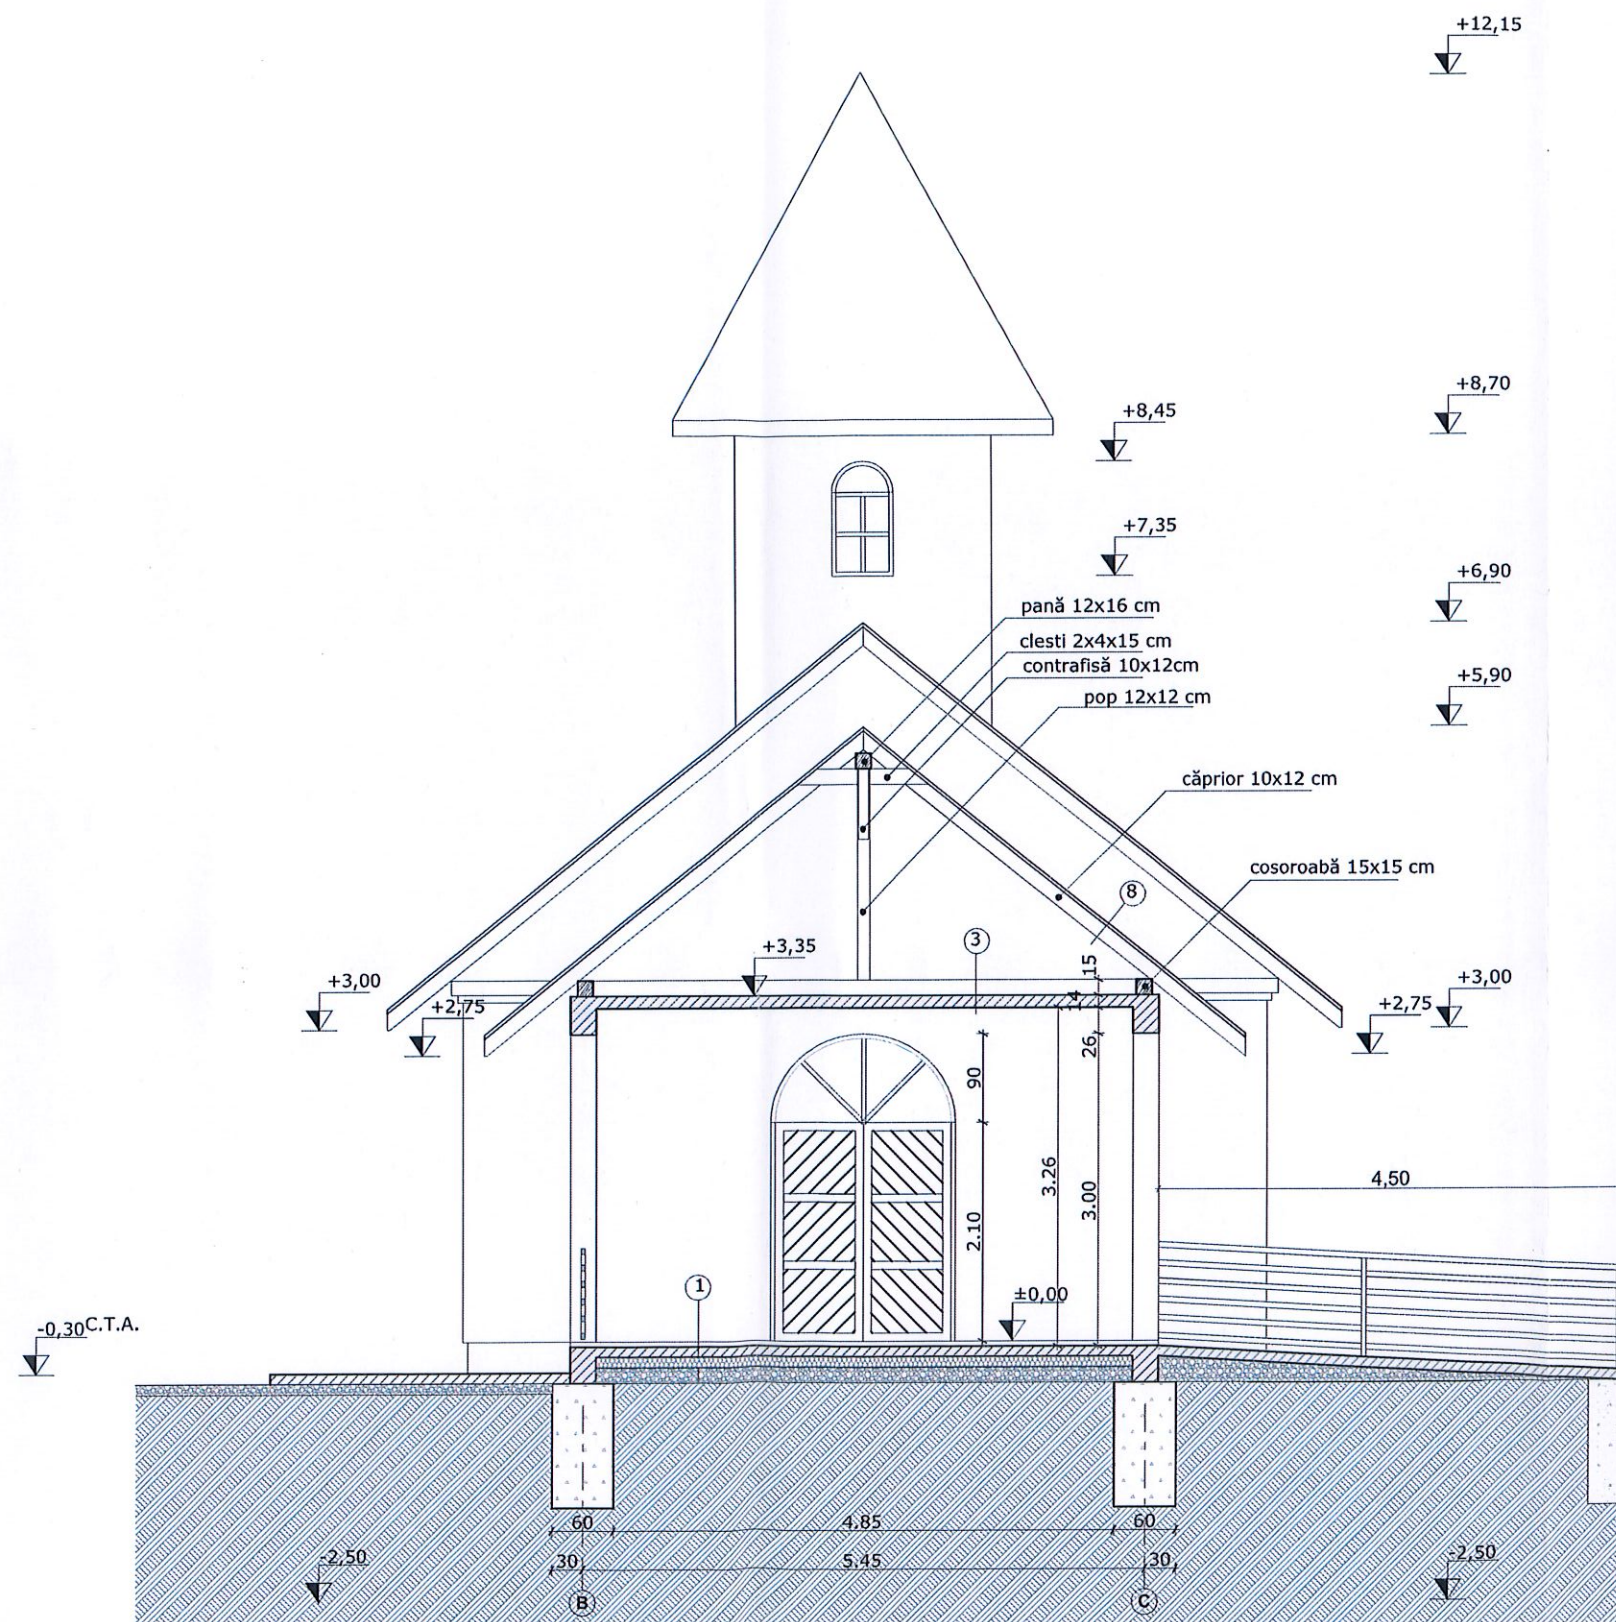

LEGENDA SECTIUNI:


- 1 - gresie antiderapanta
- sapa egalizare
- placa b.a. 10 cm
- hartie kraft
- pietris 10 cm 3-31 mm granulatie
- pamant natural
- 2 - zugraveli interioare pe tencuieli driscuite si gletuite
- placa b.a. 14 cm
- bariera vapori
- termoizolatie saltele vata minerala 15 cm
- poste lemn 5 cm
- 2' - zugraveli interioare pe tencuieli driscuite si gletuite
- placa b.a. 14 cm
- termoizolatie saltele vata minerala 15 cm
- captuseli OSB 1.5 cm
- 3 - zugraveli exterioare pe tencuieli driscuite si gletuite
- planseu b.a. 14 cm
- 4 - zugraveli lavabile + glet
- panou gips carton RF 30 min pe profile metalice
- planseu grinzi de lemn 15x15 cm
- bariera vapori
- termoizolatie saltele vata minerala 15 cm
- captuseala scandura (OSB 1.5 cm)
- 5 - planseu grinzi de lemn 15x15 cm
- poste lemn 5 cm
- 6 - zugraveli lavabile + glet
- panou gips carton RF 30 min pe profile metalice
- podina inferioara scandura 18 mm
- bariera vapori
- termoizolatie saltele vata minerala 15 cm
- caprior 12x16 cm
- astereala scandura 24 mm
- folie
- sipci verticale - distantieri
- sipci orizontale
- invelitoare tigla metalica
- 6' - zugraveli lavabile + glet
- panou gips carton RF 30 min pe profile metalice
- podina inferioara scandura 18 mm (OSB)
- bariera vapori
- grinzi lemn 12x16 cm
- termoizolatie vata minerala 15 cm
- captuseli OSB 1,5 cm
- 7 - zugraveli lavabile + glet
- tencuieli interioare driscuite
- zidarie caramida 30 cm
- termoizolatie polistiren expandat ignifugat 5 cm
+ dibluri + rondele plastic
- plasa fibra de sticla
- grund
- tencuieli decorative structurate alb
- 8 - invelitoare tigla metalica
- sipci orizontale
- sipci verticale - distantieri
- folie
- astereala scandura 24 mm
- caprior 12x16 cm
- 9 - termoizolatie polistiren expandat ignifugat
- zidarie caramida 25 cm
- tencuieli interioare driscuite
- glet+zugraveli lavabile alb
- 10- soclu b.a.
- termoizolatie polistiren extrudat 5 cm
- plasa fibra sticla
- tencuieli mozaicate



Digitally signed
by CALIN-
GRIGORE-RADU
MIRCEA
Reason:
Verificator
Proiecte A1,
seria B, nr.07142

CATEGORIA DE IMPORTANTA: D-conform HGR nr. 1231/12 octombrie 2008 cu modif. si completarile ulterioare HG 750/2017
RISC DE INCENDIU: MIC-conform P118-99
ZONA DE HAZARD SEISMIC: ag=0,10g, Tc=0,70s
VALOAREA CARACTERISTICA A INCARCARIII DIN ZAPADA: S=1,5-2,0 kN/mp conf. CR1-1-3-2012

VERIFICATOR:	nume	semnatura	cerinta	Referat / expertiza nr.	data:
PROIECTANT GENERAL	MIR-A PLAN	MIR-A PLAN S.R.L. BISTRITA-NASAUD, BECLEAN, STR. ION CREANGA, NR.6 J6/232/07.03.2022, CUI 45759737 TEL.: 0746483835		Beneficiar: UAT COMUNA CHIUZA	
PROIECTANT DE SPECIALITATE	MIR-A PLAN	MIR-A PLAN S.R.L. BISTRITA-NASAUD, BECLEAN, STR. ION CREANGA, NR.6 J6/232/07.03.2022, CUI 45759737 TEL.: 0746483835		Titlu proiect: CONSTRUCTIE PENTRU CEREMONII FUNERARE IN LOCALITATEA SASARM, COMUNA CHIUZA, JUDET BISTRITA NASAUD	Nr. proiect: 16/2024
SPECIALITATE	NUME	SEMNAȚURĂ	SCARA: 1:50		Faza: P.A.C. + P.T.E.
SEF PROIECT	c.arh.Mircea Harastasan				
PROIECTAT	c.arh.Mircea Harastasan				
DESENAT	c.arh.Mircea Harastasan			DATA IUNIE 2024	Plansa nr: A-08
SECTIUNE TRANSVERSALA 3-3					

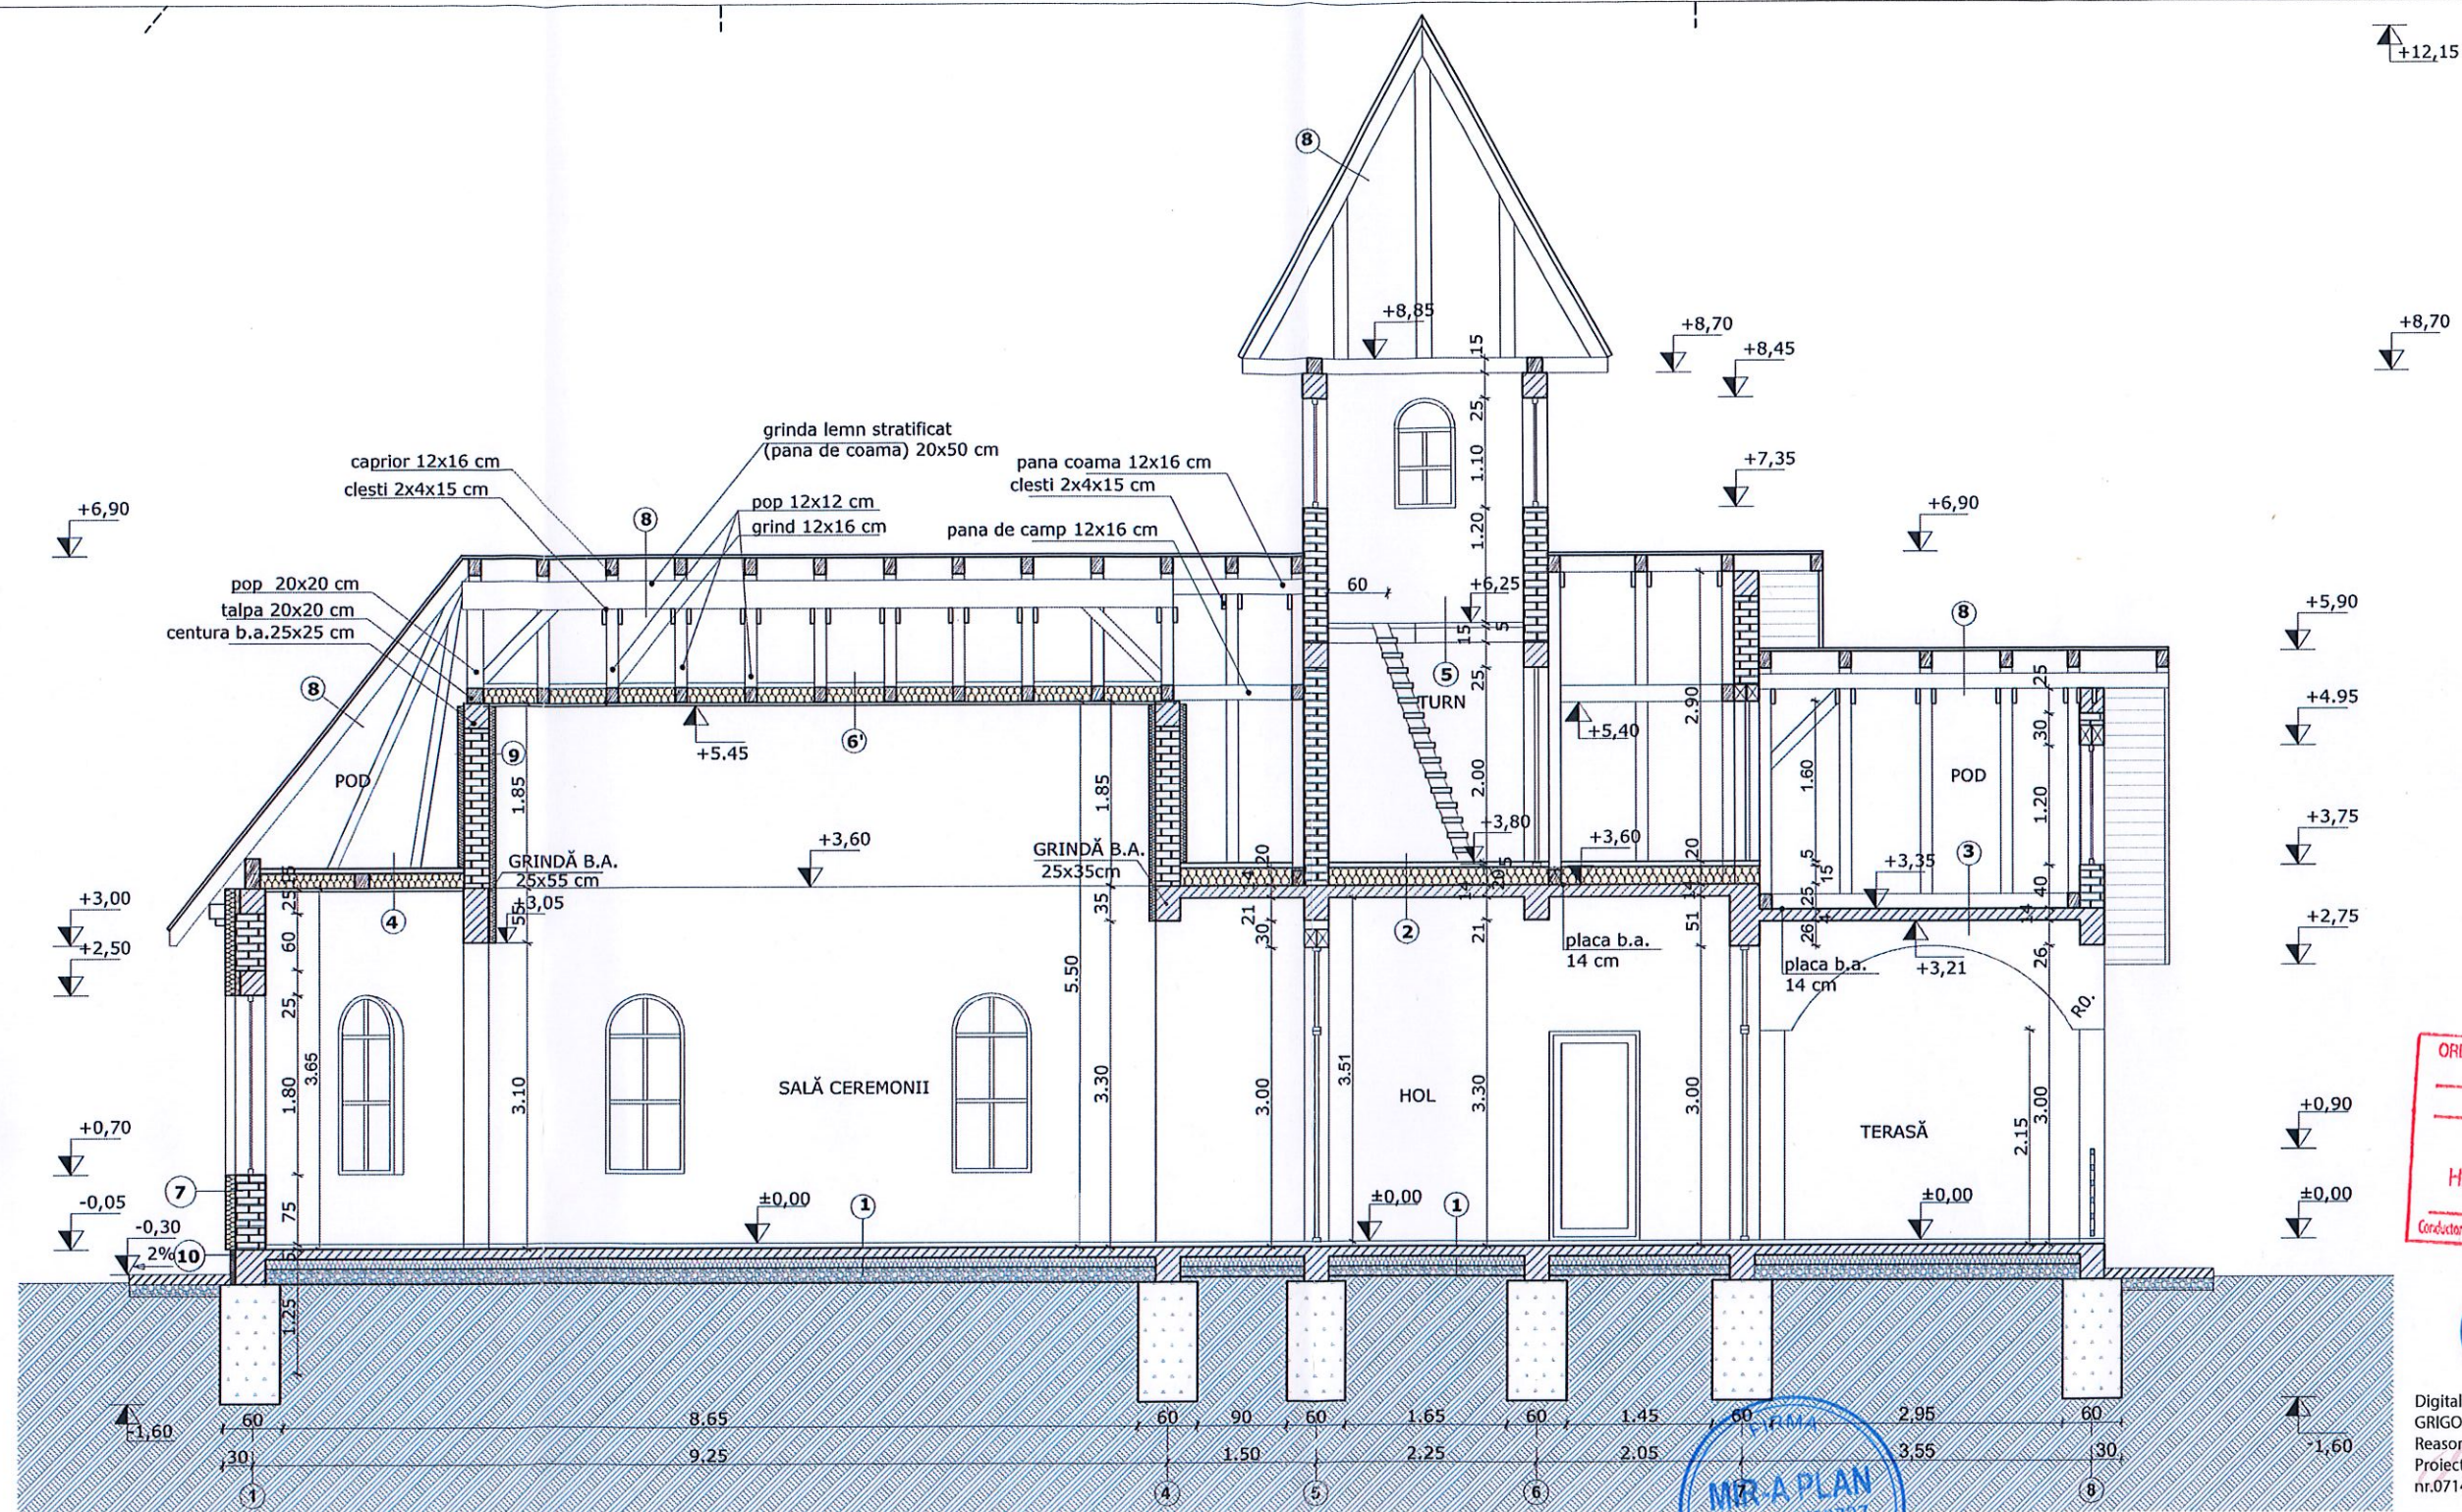

LEGENDA SECȚIUNI:

1 - gresie antiderapanta
- sapa egalizare
- placa b.a. 10 cm
- polistiren extrudat 10 cm
- hartie kraft
- pietris 10 cm 3-31 mm granulat
- pamant natural

2 - zugraveli interioare pe tencuieli driscuite si gletuite
- placa b.a. 14 cm
- bariera vapor
- termoizolatie saltele vata minerala 15 cm
- poste lemn 5 cm

2' - zugraveli interioare pe tencuieli driscuite si gletuite
- placa b.a. 14 cm
- termoizolatie saltele vata minerala 15 cm
- captuseala OSB 1,5 cm

3 - zugraveli exterioare pe tencuieli driscuite si gletuite
- planseu b.a. 14 cm

4 - zugraveli lavabile + glet
- panou gips carton RF 30 min pe profile metalice
- planseu grinzi de lemn 15x15 cm
- bariera vapor
- termoizolatie saltele vata minerala 15 cm
- captuseala scandura (OSB 1.5 cm)

5 - planseu grinzi de lemn 15x15 cm
- poste lemn 5 cm

6 - zugraveli lavabile + glet
- panou gips carton RF 30 min pe profile metalice
- podina inferioara scandura 18 mm
- bariera vapor
- termoizolatie saltele vata minerala 15 cm
- caprior 12x16 cm
- astereala scandura 24 mm
- folie
- sipci verticale - distantieri
- sipci orizontale
- invelitoare tigla metalica

6' - zugraveli lavabile + glet
- panou gips carton RF 30 min pe profile metalice
- podina inferioara scandura 18 mm (OSB)
- bariera vapor
- grinzi lemn 12x16 cm
- termoizolatie vata minerala 15 cm
- captuseala OSB 1,5 cm

7 - zugraveli lavabile + glet
- tencuieli interioare driscuite
- zidarie caramida 30 cm
- termoizolatie polistiren expandat ignifugat 5 cm
+ dibluri + rondel plastic
- plasa fibra de sticla
- grund
- tencuieli decorative structurate alb

8 - invelitoare tigla metalica
- sipci orizontale
- sipci verticale - distantieri
- folie
- astereala scandura 24 mm
- caprior 12x16 cm

9 - termoizolatie polistiren expandat ignifugat
- zidarie caramida 25 cm
- tencuieli interioare driscuite
- glet+ zugraveli lavabile alb

10- soclu b.a.
- termoizolatie polistiren extrudat 5 cm
- plasa fibra sticla
- tencuieli mozaicate


CATEGORIA DE IMPORTANTA: D- conform HGR nr. 1231/12 octombrie 2008 cu modif. si completarile ulterioare HG 750/2017

RISC DE INCENDIU: MIC-conform P118-99

ZONA DE HAZARD SEISMIC: ag=0,10g, Tc=0,70s

VALOAREA CARACTERISTICA A INCARCARIII DIN ZAPADA: S=1,5-2,0 kN/mp conf. CR1-1-3-2012

VERIFICATOR	nume	semnatura	cerinta	Referat / expertiza nr.	data:
PROIECTANT GENERAL	MIR-A PLAN	MIR-A PLAN S.R.L. BISTRITA-NASAUD, BECLEAN, STR. ION CREANGA, NR.6 J6/232/07.03.2022, CUI 45759737 TEL.: 0746483835		Beneficiar:	UAT COMUNA CHIUZA
PROIECTANT DE SPECIALITATE	MIR-A PLAN	MIR-A PLAN S.R.L. BISTRITA-NASAUD, BECLEAN, STR. ION CREANGA, NR.6 J6/232/07.03.2022, CUI 45759737 TEL.: 0746483835		Titlu proiect:	CONSTRUCTIE PENTRU CEREMONII FUNERARE IN LOCALITATEA SASARM, COMUNA CHIUZA, JUDET BISTRITA NASAUD
SPECIALITATE	NUME	SEMNAȚURĂ	SCARA:		Nr. proiect:
SEF PROIECT	c.arh.Mircea Harastasan		1:50		16/2024
PROIECTAT	c.arh.Mircea Harastasan		DATA		Faza:
DESENAT	c.arh.Mircea Harastasan		IUNIE 2024		P.A.C. P.T.E.
				Titlu plansa:	Plansa nr:
				SECTIUNE LONGITUDINALA 4-4	A-09

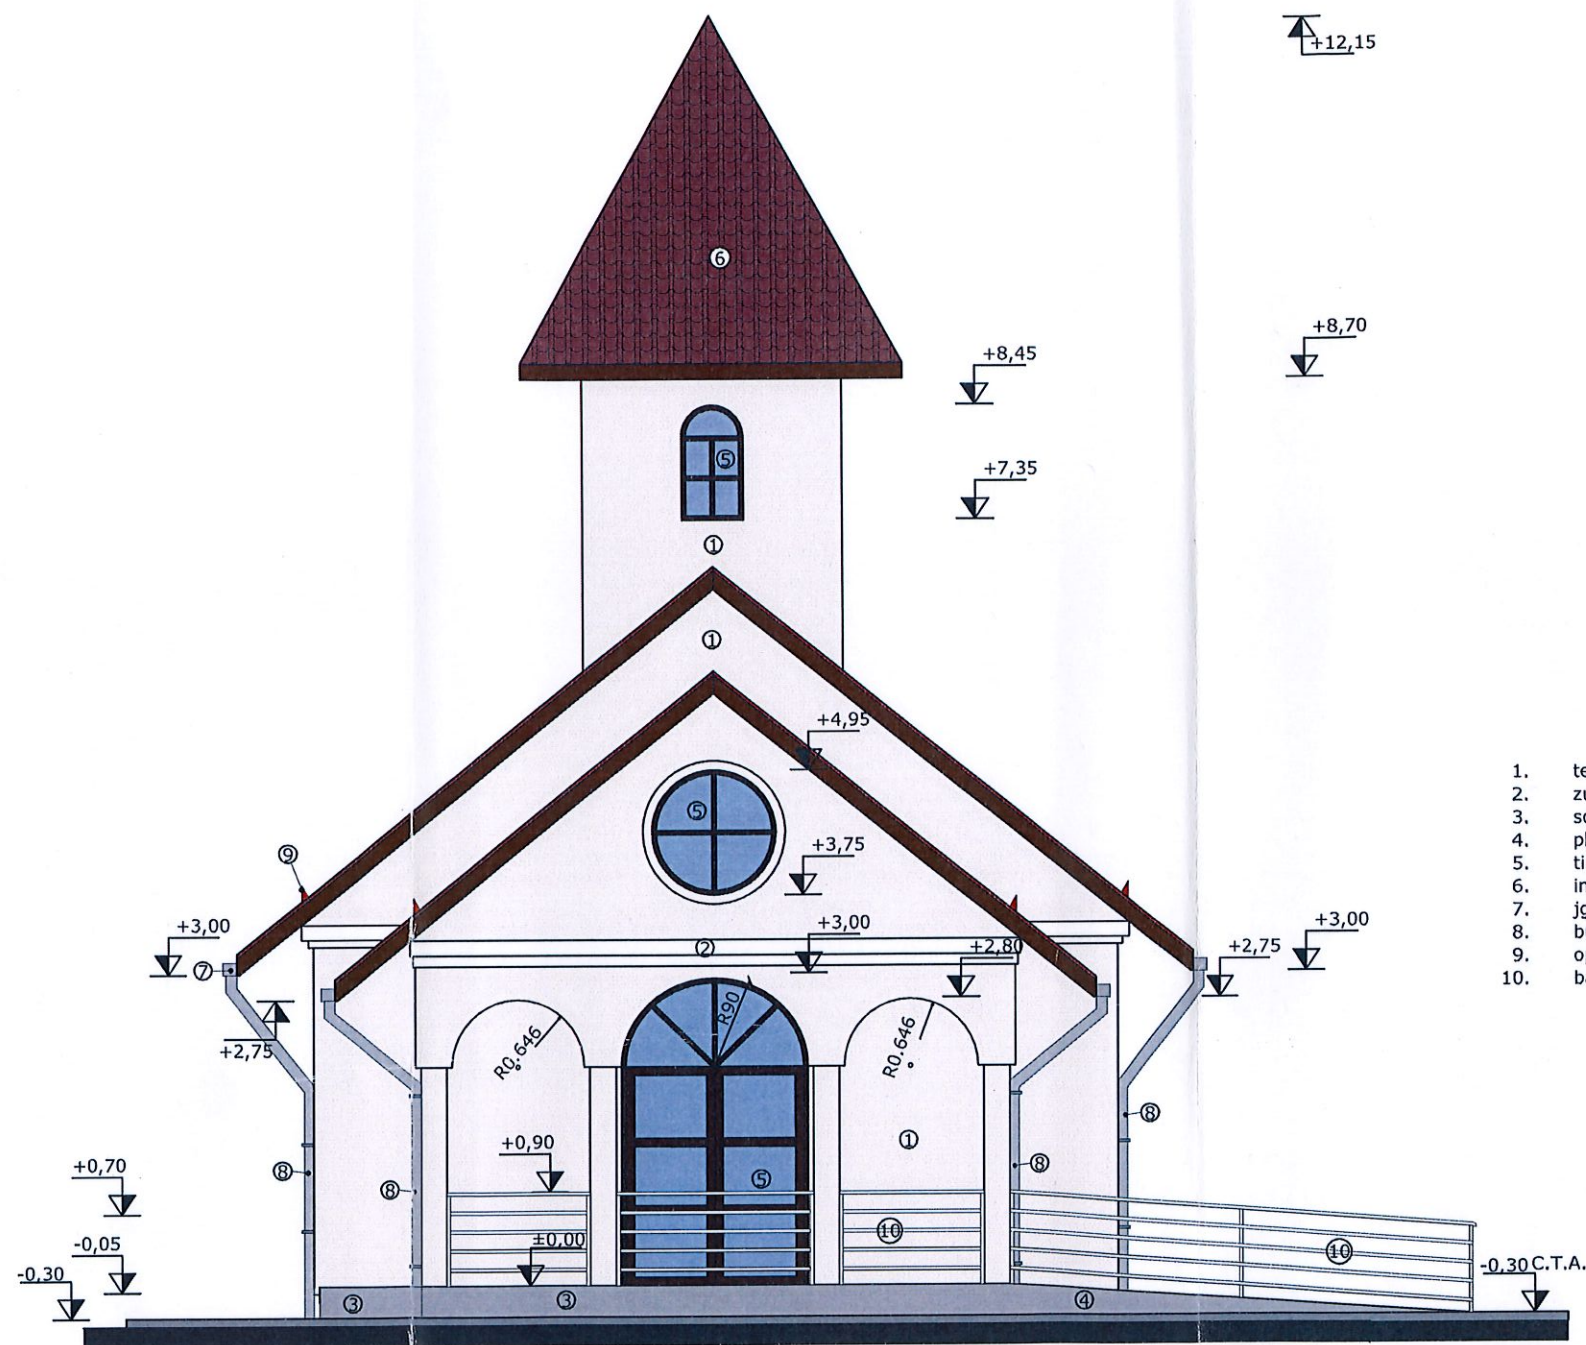


LEGENDA FINISAJE

1. tencuiala decorativa - alb
2. zugraveli lavabile exterioare - alb
3. soclu - tencuiala marmorata - cafeniu
4. placaj granito-gresie trepte + rampă ocru (maro) deschis
5. timplarie PVC (imitatie nuc) cu geam termopan
6. invelitoare tigla metalică tip Lindab cărămiziu
7. jgheab
8. burlan
9. opritor zapada
10. balustrada metalica



CATEGORIA DE IMPORTANȚĂ: D- conform HGR nr. 1231/12 octombrie 2008 cu modif. si completarile ulterioare HG 750/2017
 CLAS DE INCENDIU: M12-conform P118-99
 ZONA DE HAZARD SEISMIC: ag=0,10g, Tc=0,70s
 VALOAREA CARACTERISTICA A INCARCĂRII DIN ZAPADA: S=1,5-2,0 kN/mp conf. CR1-1-3-2012

VERIFICATOR:	nume	semnatura	cerinta	Referat / expertiza nr.	data:
PROIECTANT GENERAL	MIR-A PLAN BISTRITA-NASAUD, BECLEAN, STR. ION CREANGA, NR.6 J6/232/07.03.2022, CUI 45759737 TEL.: 0746483835			Beneficiar: UAT COMUNA CHIUZA	
PROIECTANT DE SPECIALITATE	MIR-A PLAN BISTRITA-NASAUD, BECLEAN, STR. ION CREANGA, NR.6 J6/232/07.03.2022, CUI 45759737 TEL.: 0746483835			Titlu proiect: CONSTRUCTIE PENTRU CEREMONII FUNERARE IN LOCALITATEA SASARM, COMUNA CHIUZA, JUDET BISTRITA NASAUD	Nr. proiect: 16/2024
SPECIALITATE	NUME	SEMNAȚURĂ	SCARA: 1:50		Faza: P.A.C. + P.T.E.
SEF PROIECT	c.arh.Mircea Harastasan				
PROIECTAT	c.arh.Mircea Harastasan		DATA IUNIE 2024	Titlu plansei: FATADA PRINCIPALA	Plansa nr: A-10
DESENAT	c.arh.Mircea Harastasan				

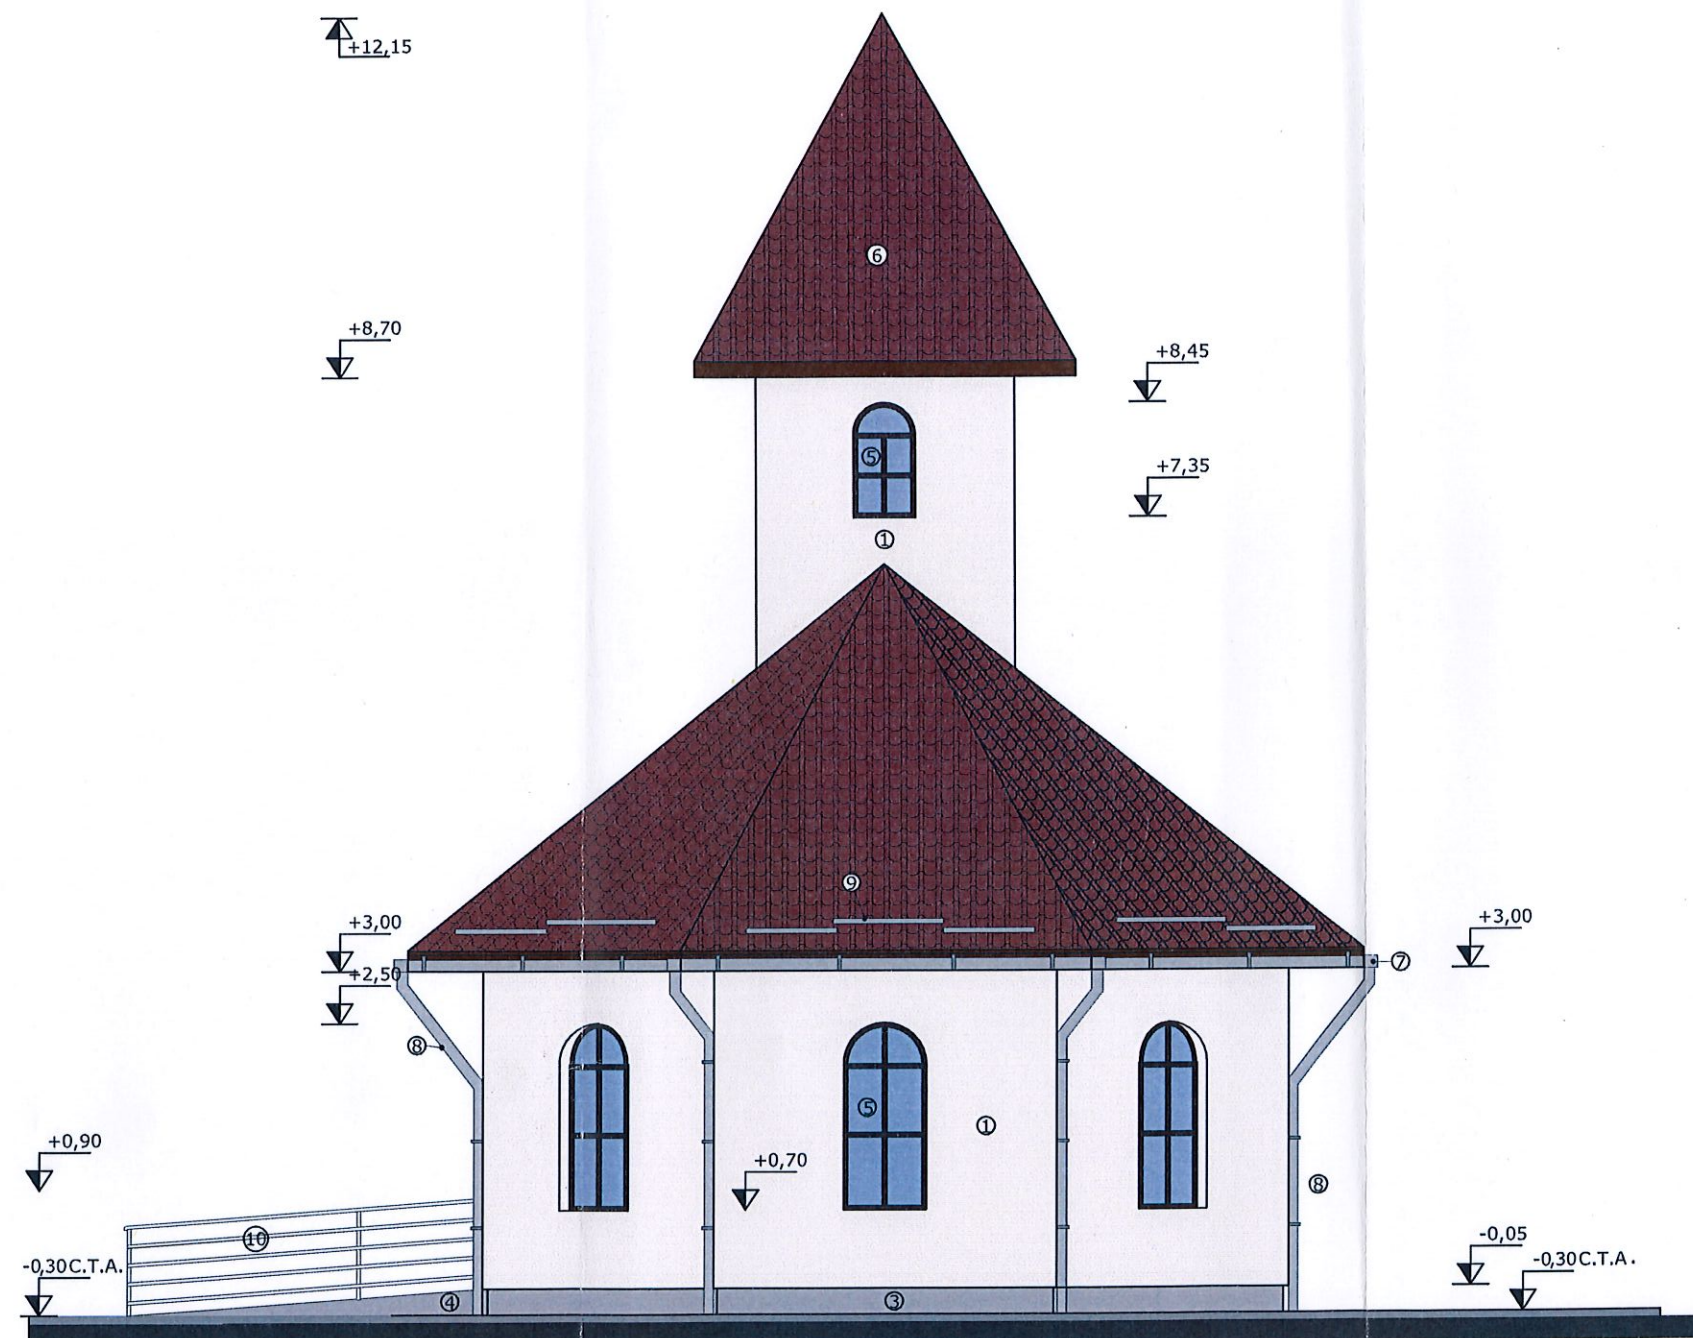


LEGENDA FINISAJE

1. tencuiala decorativa - alb
2. zugraveli lavabile exterioare - alb
3. soclu - tencuiala marmorata - cafeniu
4. placaj granito-gresie trepte +rampă ocru (maro) deschis
5. timplarie PVC (imitatie nuc) cu geam termopan
6. invelitoare tigla metalică tip Lindab cărămiziu
7. jgheab
8. burlan
9. opritor zapada
10. balustrada metalica



CATEGORIA DE IMPORTANTA: D- conform HGR nr. 1231/12 octombrie 2008 cu modif. si completarile ulterioare HG 750/2017
RISC DE INCENDIU: MIC-conform P118-99
ZONA DE HAZARD SEISMIC: ag=0,10g, Tc=0,70s
VALOAREA CARACTERISTICA A INCARCARI DIN ZAPADA: S=1,5-2,0 kN/mp conf. CR1-1-3-2012

VERIFICATOR	nume	semnatura	cerinta	Referat / expertiza nr.	data:
PROIECTANT GENERAL	 MIR-A PLAN Proiectare si constructii in constructii	MIR-A PLAN S.R.L. BISTRITA-NASAUD, BECLEAN, STR. ION CREANGA, NR.6 JB/232/07.03.2022, CUI 45759737 TEL.: 0746483835	Beneficiar: UAT COMUNA CHIUZA		
PROIECTANT DE SPECIALITATE	 MIR-A PLAN Proiectare si constructii in constructii	MIR-A PLAN S.R.L. BISTRITA-NASAUD, BECLEAN, STR. ION CREANGA, NR.6 JB/232/07.03.2022, CUI 45759737 TEL.: 0746483835	Titlu proiect: CONSTRUCTIE PENTRU CEREMONII FUNERARE IN LOCALITATEA SASARM, COMUNA CHIUZA, JUDET BISTRITA NASAUD	Nr. proiect: 16/2024	Faza: P.A.C. + P.T.E.
SPECIALITATE	NUME	SEMNAȚURĂ	SCARA: 1:50		
SEF PROIECT	c.arh.Mircea Harastasan				
PROIECTAT	c.arh.Mircea Harastasan		DATA IUNIE 2024	Titlu plansei: FATADA POSTERIOARA	Plansa nr: A-11
DESENAT	c.arh.Mircea Harastasan				

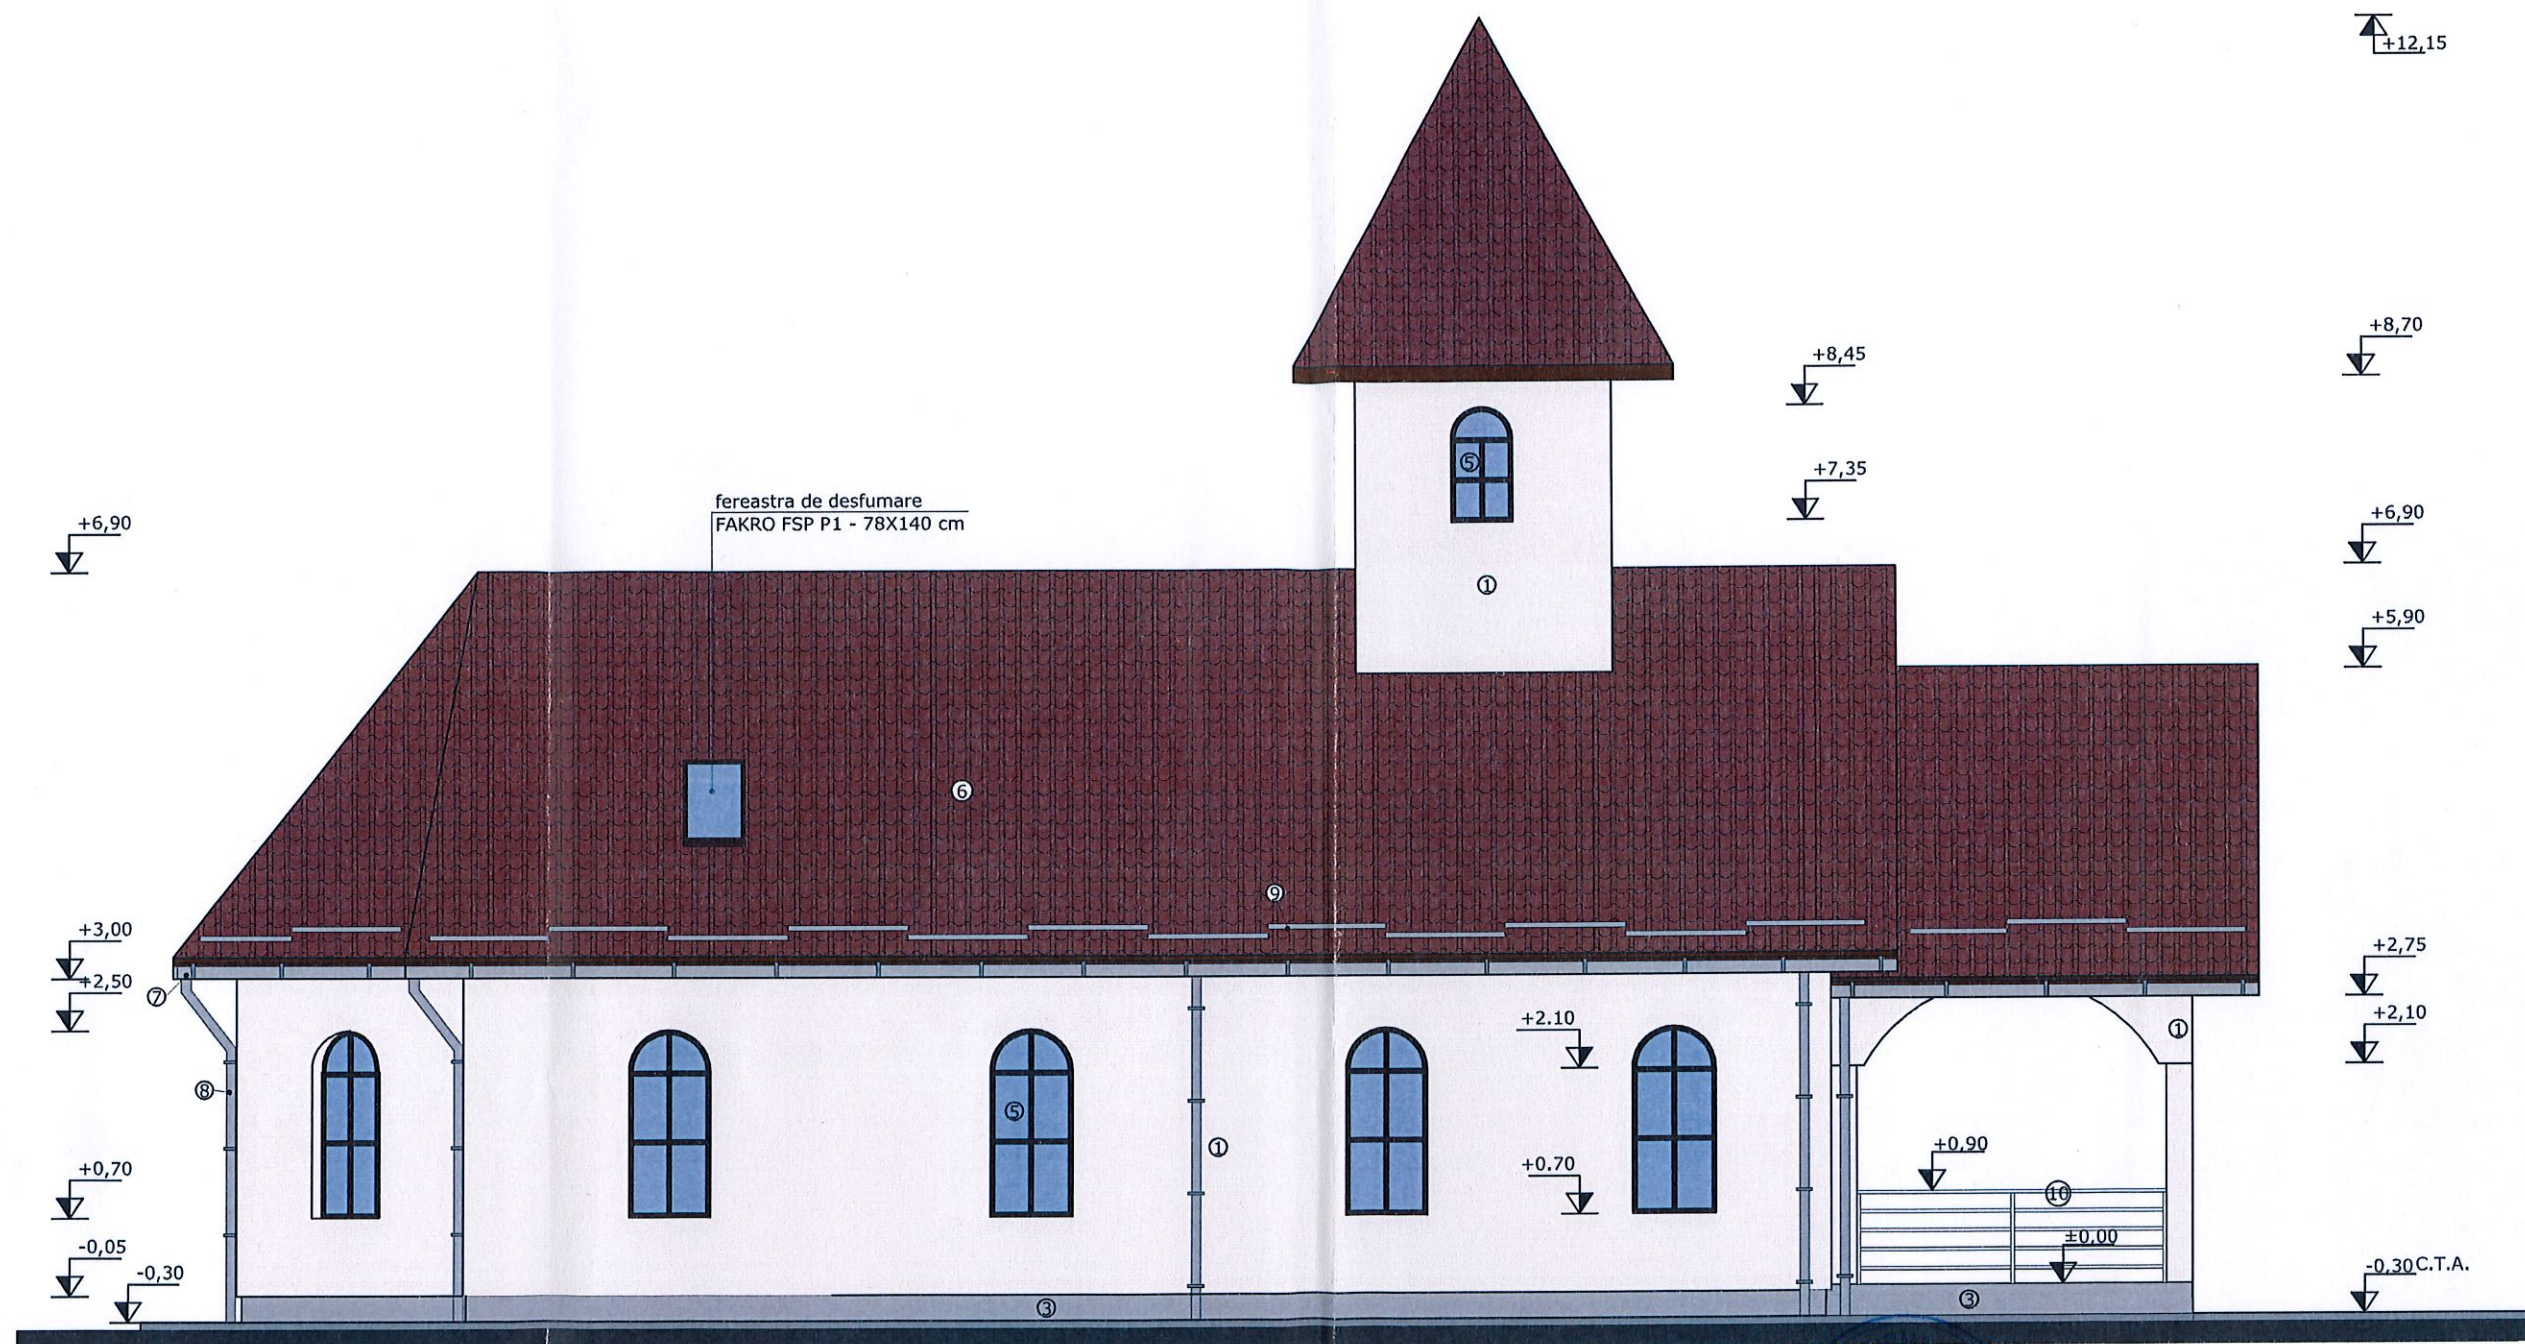

LEGENDA FINISAJE

1. tencuiala decorativa - alb
2. zugraveli lavabile exterioare - alb
3. soclu - tencuiala marmorata - cafeniu
4. placaj granito-gresie trepte +rampă ocru (maro) deschis
5. timplarie PVC (imitatie nuc) cu geam termopan
6. invelitoare tigla metalică tip Lindab cărămiziu
7. jgheab
8. burlan
9. opritor zapada
10. balustrada metalica



CATEGORIA DE IMPORTANȚĂ: D- conform HGR nr. 1231/12 octombrie 2008 cu modif. si completarile ulterioare HG 750/2017
RISC DE INCENDIU: MIC-conform P118-99
ZONA DE HAZARD SEISMIC: $g_g=0,10g$, $T_c=0,70s$
VALOAREA CARACTERISTICĂ A ÎNCĂRCĂRII DIN ZAPADA: $S=1,5-2,0$ kN/mp conf. CR1-1-3-2012

VERIFICATOR:	nume	semnatura	cerinta	Referat / expertiza nr.	data:
PROIECTANT GENERAL	MIR-A PLAN	MIR-A PLAN S.R.L. BISTRITA-NASAUD, BECLEAN, STR. ION CREANGA, NR.6 J6/232/07.03.2022, CUI 45159737 TEL.: 0746483835		Beneficiar: UAT COMUNA CHIUZA	
PROIECTANT DE SPECIALITATE	MIR-A PLAN	MIR-A PLAN S.R.L. BISTRITA-NASAUD, BECLEAN, STR. ION CREANGA, NR.6 J6/232/07.03.2022, CUI 45159737 TEL.: 0746483835		Titlu proiect: CONSTRUCTIE PENTRU CEREMONII FUNERARE IN LOCALITATEA SASARM, COMUNA CHIUZA, JUDET BISTRITA NASAUD	Nr. proiect: 16/2024
SPECIALITATE	NUME	SEMNĂTURĂ	SCARA: 1:50		Faza: P.A.C. + P.T.E.
SEF PROIECT	c.arh.Mircea Harastasan				
PROIECTAT	c.arh.Mircea Harastasan		DATA	Titlu plansei:	Plansa nr:
DESENAT	c.arh.Mircea Harastasan		IUNIE 2024	FATADA LATERALA STANGA	A-12




LEGENDA FINISAJE

- tencuiala decorativa - alb
- zugraveli lavabile exterioare - alb
- soclu - tencuiala marmorata - cafeniu
- placaj granito-gresie trepte +rampă ocru (maro) deschis
- timplarie PVC (imitatie nuc) cu geam termopan
- invelitoare tigla metalică tip Lindab cărămiziu
- jgheab
- burlan
- opritor zapada
- balustrada metalica

MIR-A PLAN
CUI 45759737

CATEGORIA DE IMPORTANTA: D- conform HGR nr. 1231/12 octombrie 2008 cu modif. si completarile ulterioare HG 750/2017
RISC DE INCENDIU: MIC conform P118-99
ZONA DE HAZARD SEISMIC: ag=0,10g, Tc=0,70s
VALOAREA CARACTERISTICA A INCARCARIII DIN ZAPADA: S=1,5-2,0 kN/mp conf. CR1-1-3-2012

VERIFICATOR:	nume	semnatura	cerinta	Referat / expertiza nr.	data:
PROIECTANT GENERAL	MIR-A PLAN S.R.L. BISTRITA-NASAUD, BECLEAN, STR. ION CREANGA, NR.6 J6/23/07.03.2022, CUI 45759737 TEL.: 0746483835			Beneficiar: UAT COMUNA CHIUZA	
PROIECTANT DE SPECIALITATE	MIR-A PLAN S.R.L. BISTRITA-NASAUD, BECLEAN, STR. ION CREANGA, NR.6 J6/23/07.03.2022, CUI 45759737 TEL.: 0746483835			Titlu proiect: CONSTRUCTIE PENTRU CEREMONII FUNERARE IN LOCALITATEA SASARM, COMUNA CHIUZA, JUDET BISTRITA NASAUD	Nr. proiect: 16/2024
SPECIALITATE	NUME	SEMNATURĂ	SCARA: 1:50		Faza: P.A.C. P.T.E.
SEF PROIECT	c.arh.Mircea Harastasan				
PROIECTAT	c.arh.Mircea Harastasan				
DESENAT	c.arh.Mircea Harastasan			DATA IUNIE 2024	Titlu plansei: FATADA LATERALA DREAPTA Plansa nr: A-13

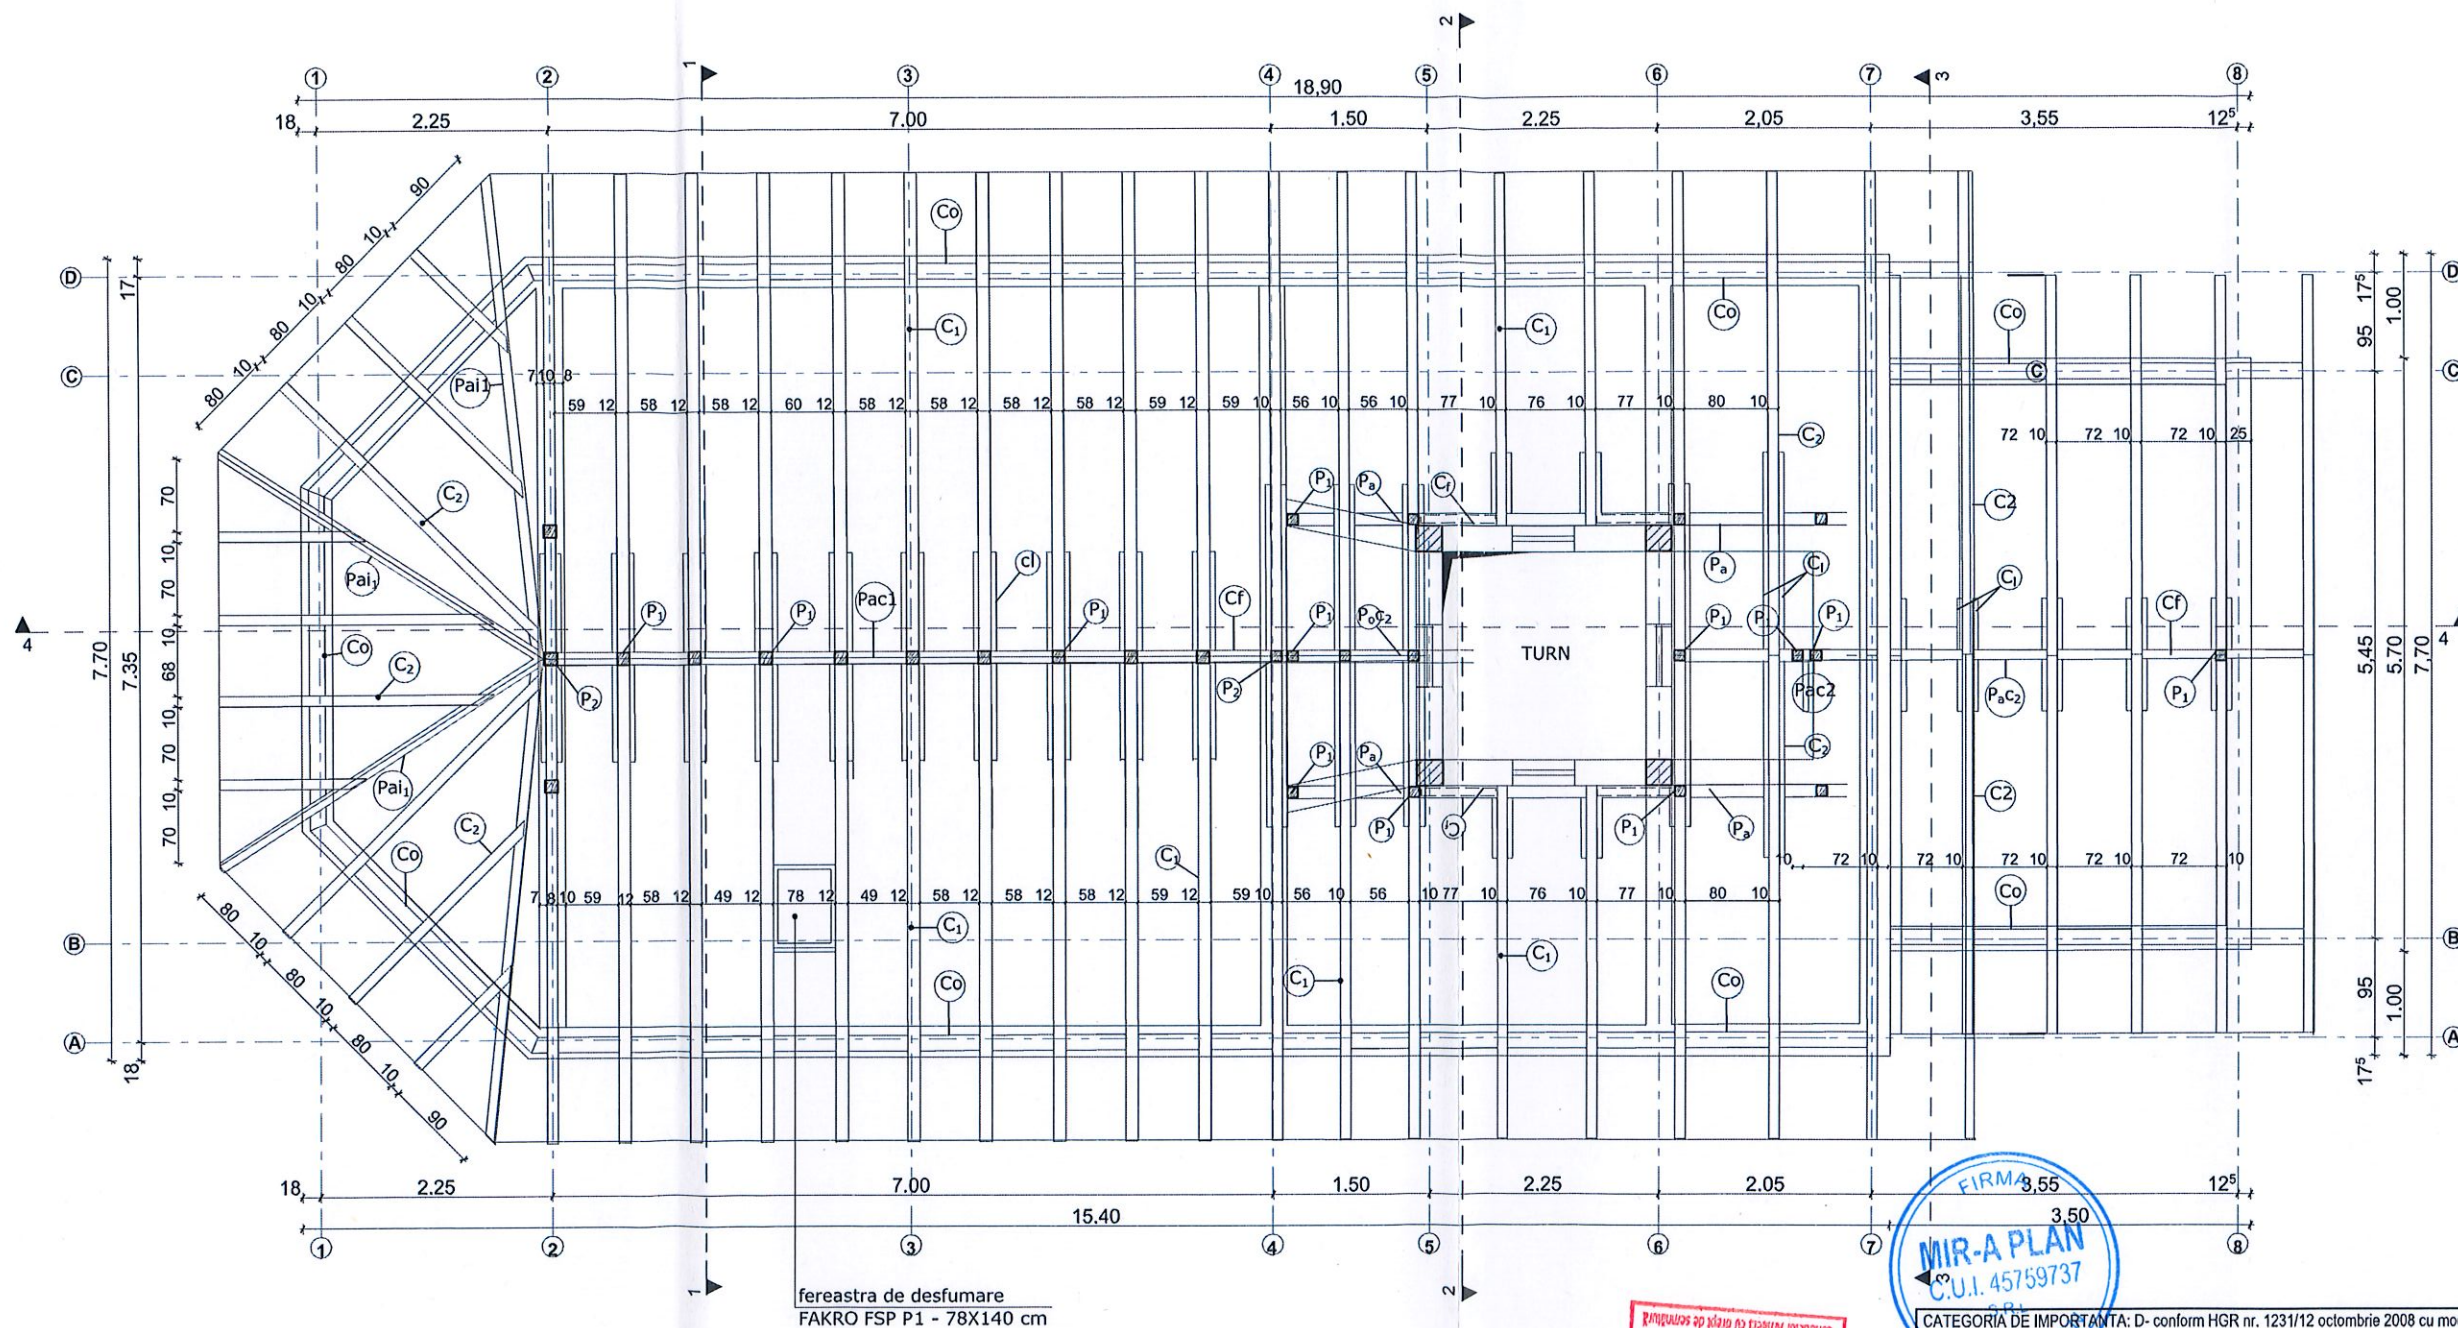

LEGENDA


Pac1 - pană coamă (lemn stratificat) 20x50 cm
Pac2 - pană coamă 12x16 cm
Pai - pană înclinată 12x16 cm
Pa - pană camp 12x16 cm
P1 - pop 12x12 cm
P2 - pop 20x20 cm
C1 - căprior 12x16 cm
C2 - căprior 10x12 cm
Co - cosoroabă 15x15 cm
Cf - contrafisă 12x12 cm
Cl - clești 2x4x15 cm



Digitally signed
by CALIN-
GRIGORE-RADU
MIRCEA
Reason:
Verificator
Proiecte A1,
seria B,
nr.07142

CATEGORIA DE IMPORTANTA: D- conform HGR nr. 1231/12 octombrie 2008 cu modif. si completarile ulterioare HG 750/2017
RISC DE INCENDIU: MIC conform P118-99
ZONA DE HAZARD SEISMIC: ag=0,10g, Tc=0,70s
VALOAREA CARACTERISTICA A INCARCARI DIN ZAPADA: S=1,5-2,0 kN/mp conf. CR1-1-3-2012

VERIFICATOR:	nume	semnatura	cerinta	Referat / expertiza nr.	data:
PROIECTANT GENERAL	MIR-A PLAN	MIR-A PLAN S.R.L. BISTRITA-NASAUD, BECLEAN, STR. ION CREANGA, NR.6 J6/232/07.03.2022, CUI 45759737 TEL.: 0746483835		Beneficiar:	UAT COMUNA CHIUZA
PROIECTANT DE SPECIALITATE	MIR-A PLAN	MIR-A PLAN S.R.L. BISTRITA-NASAUD, BECLEAN, STR. ION CREANGA, NR.6 J6/232/07.03.2022, CUI 45759737 TEL.: 0746483835		Titlu proiect:	CONSTRUCTIE PENTRU CEREMONII FUNERARE IN LOCALITATEA SASARM, COMUNA CHIUZA, JUDET BISTRITA NASAUD
SPECIALITATE	NUME	SEMNATURA	SCARA: 1:50		Nr. proiect: 16/2024
SEF PROIECT	c.arh.Mircea Harastasan				Faza: P.A.C. P.T.E.
PROIECTAT	ing. Molnar Nicoleta		DATA IUNIE 2024	Titlu plansa:	Plansa nr: A-14
DESENAT	ing. Molnar Nicoleta			PLAN SARPANTA	

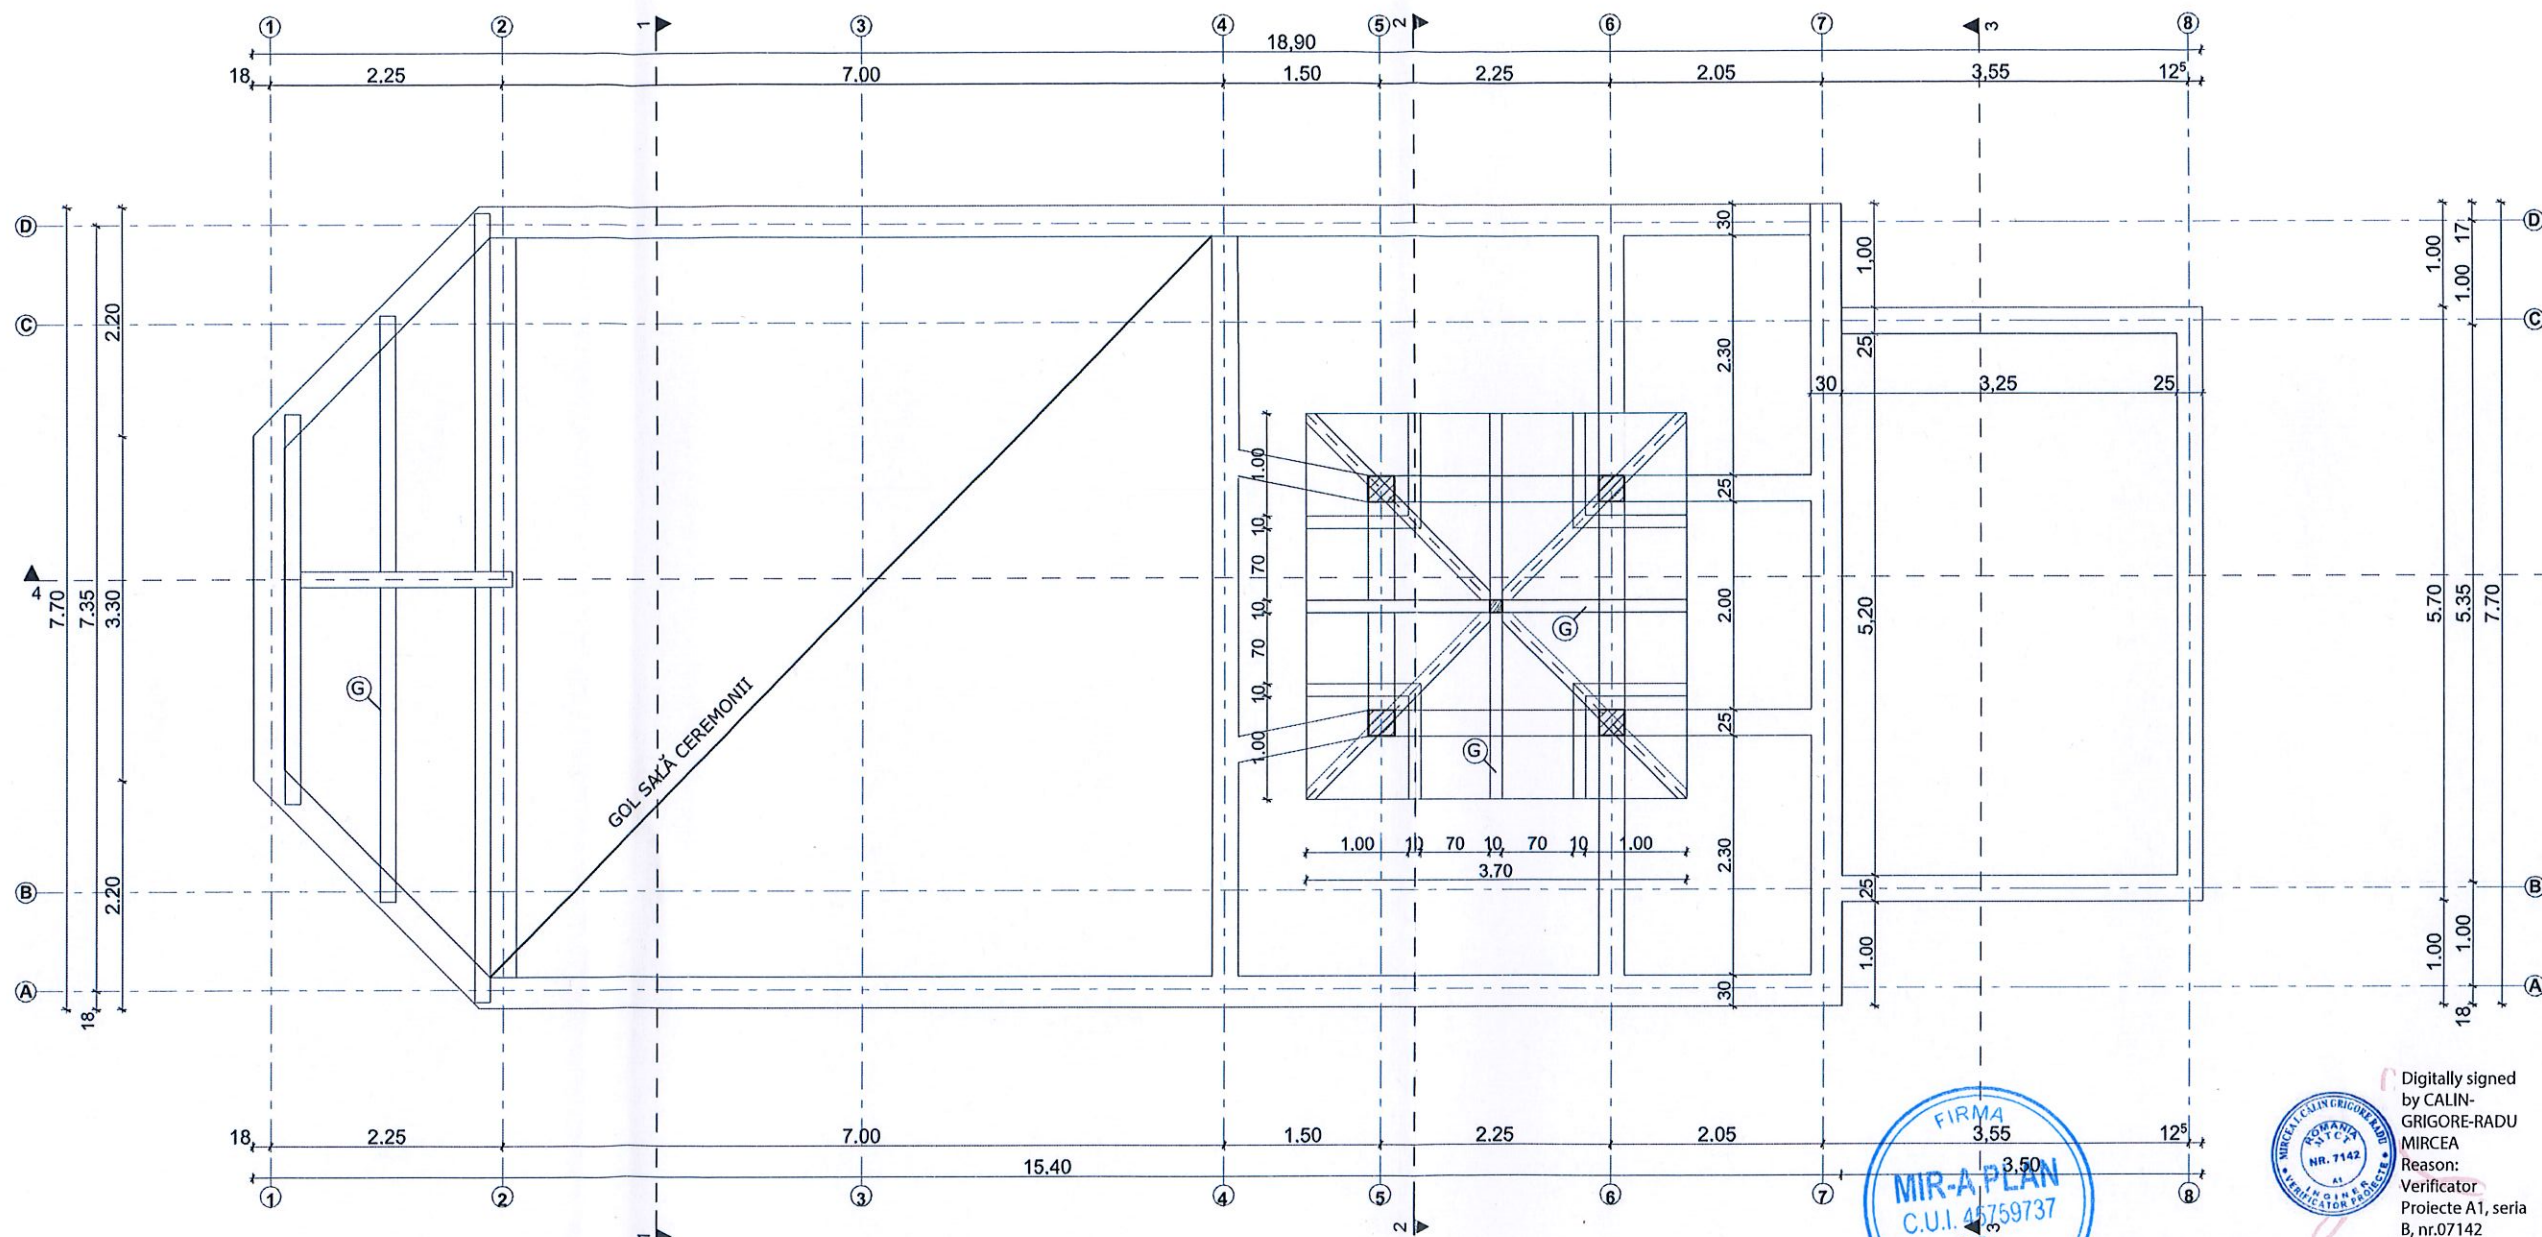

LEGENDA
G- grinda lemn 15x15 cm


ORDINUL ARHITECTILOR
DIN ROMANIA
2349
Mircea
HARASTASAN
Conducător Arhitect cu drept de semnătură

FIRMA
MIR-A PLAN
C.U.I. 45759737
S.R.L.

PROIECTANT
NR. 7142
VERIFICATOR
NR. 07142

Digitally signed
by CALIN-GRIGORE-RADU
MIRCEA
Reason:
Verificator
Proiecte A1, seria
B, nr.07142

CATEGORIA DE IMPORTANTA: D- conform HGR nr. 1231/12 octombrie 2008 cu modif. si completarile ulterioare HG 750/2017					
RISC DE INCENDIU: MIC conform P118-99					
ZONA DE HAZARD SEISMIC: ag=0,10g, Tc=0,70s					
VALOREA CARACTERISTICA A INCARCARIII DIN ZAPADA: S=1,5-2,0 kN/mp conf. CR1-1-3-2012					
VERIFICATOR:	nume	semnatura	cerinta	Referat / expertiza nr.	data:
PROIECTANT GENERAL	MIR-A PLAN	MIR-A PLAN S.R.L. BISTRITA-NASAUD, BECLEAN, STR. ION CREANGA, NR.6 J6/232/07.03.2022, CUI 45759737 TEL.: 0746483835		Beneficiar:	UAT COMUNA CHIUZA
PROIECTANT DE SPECIALITATE	MIR-A PLAN	MIR-A PLAN S.R.L. BISTRITA-NASAUD, BECLEAN, STR. ION CREANGA, NR.6 J6/232/07.03.2022, CUI 45759737 TEL.: 0746483835		Titlu proiect:	Nr. proiect:
SPECIALITATE	NUME	SEMNAȚURĂ	SCARA:	CONSTRUCTIE PENTRU CEREMONII FUNERARE IN LOCALITATEA SASARM, COMUNA CHIUZA, JUDET BISTRITA NASAUD	16/2024
SEF PROIECT	c.arh.Mircea Harastasan		1:50		Faza:
PROIECTAT	c.arh.Mircea Harastasan		DATA		P.A.C. P.T.E.
DESENAT	c.arh.Mircea Harastasan		IUNIE 2024	Titlu plansa:	Plansa nr:
				PLAN AMPLASARE GRINZI PLANSEU LEMN COTA +5,50 si cota +7.60	A-16

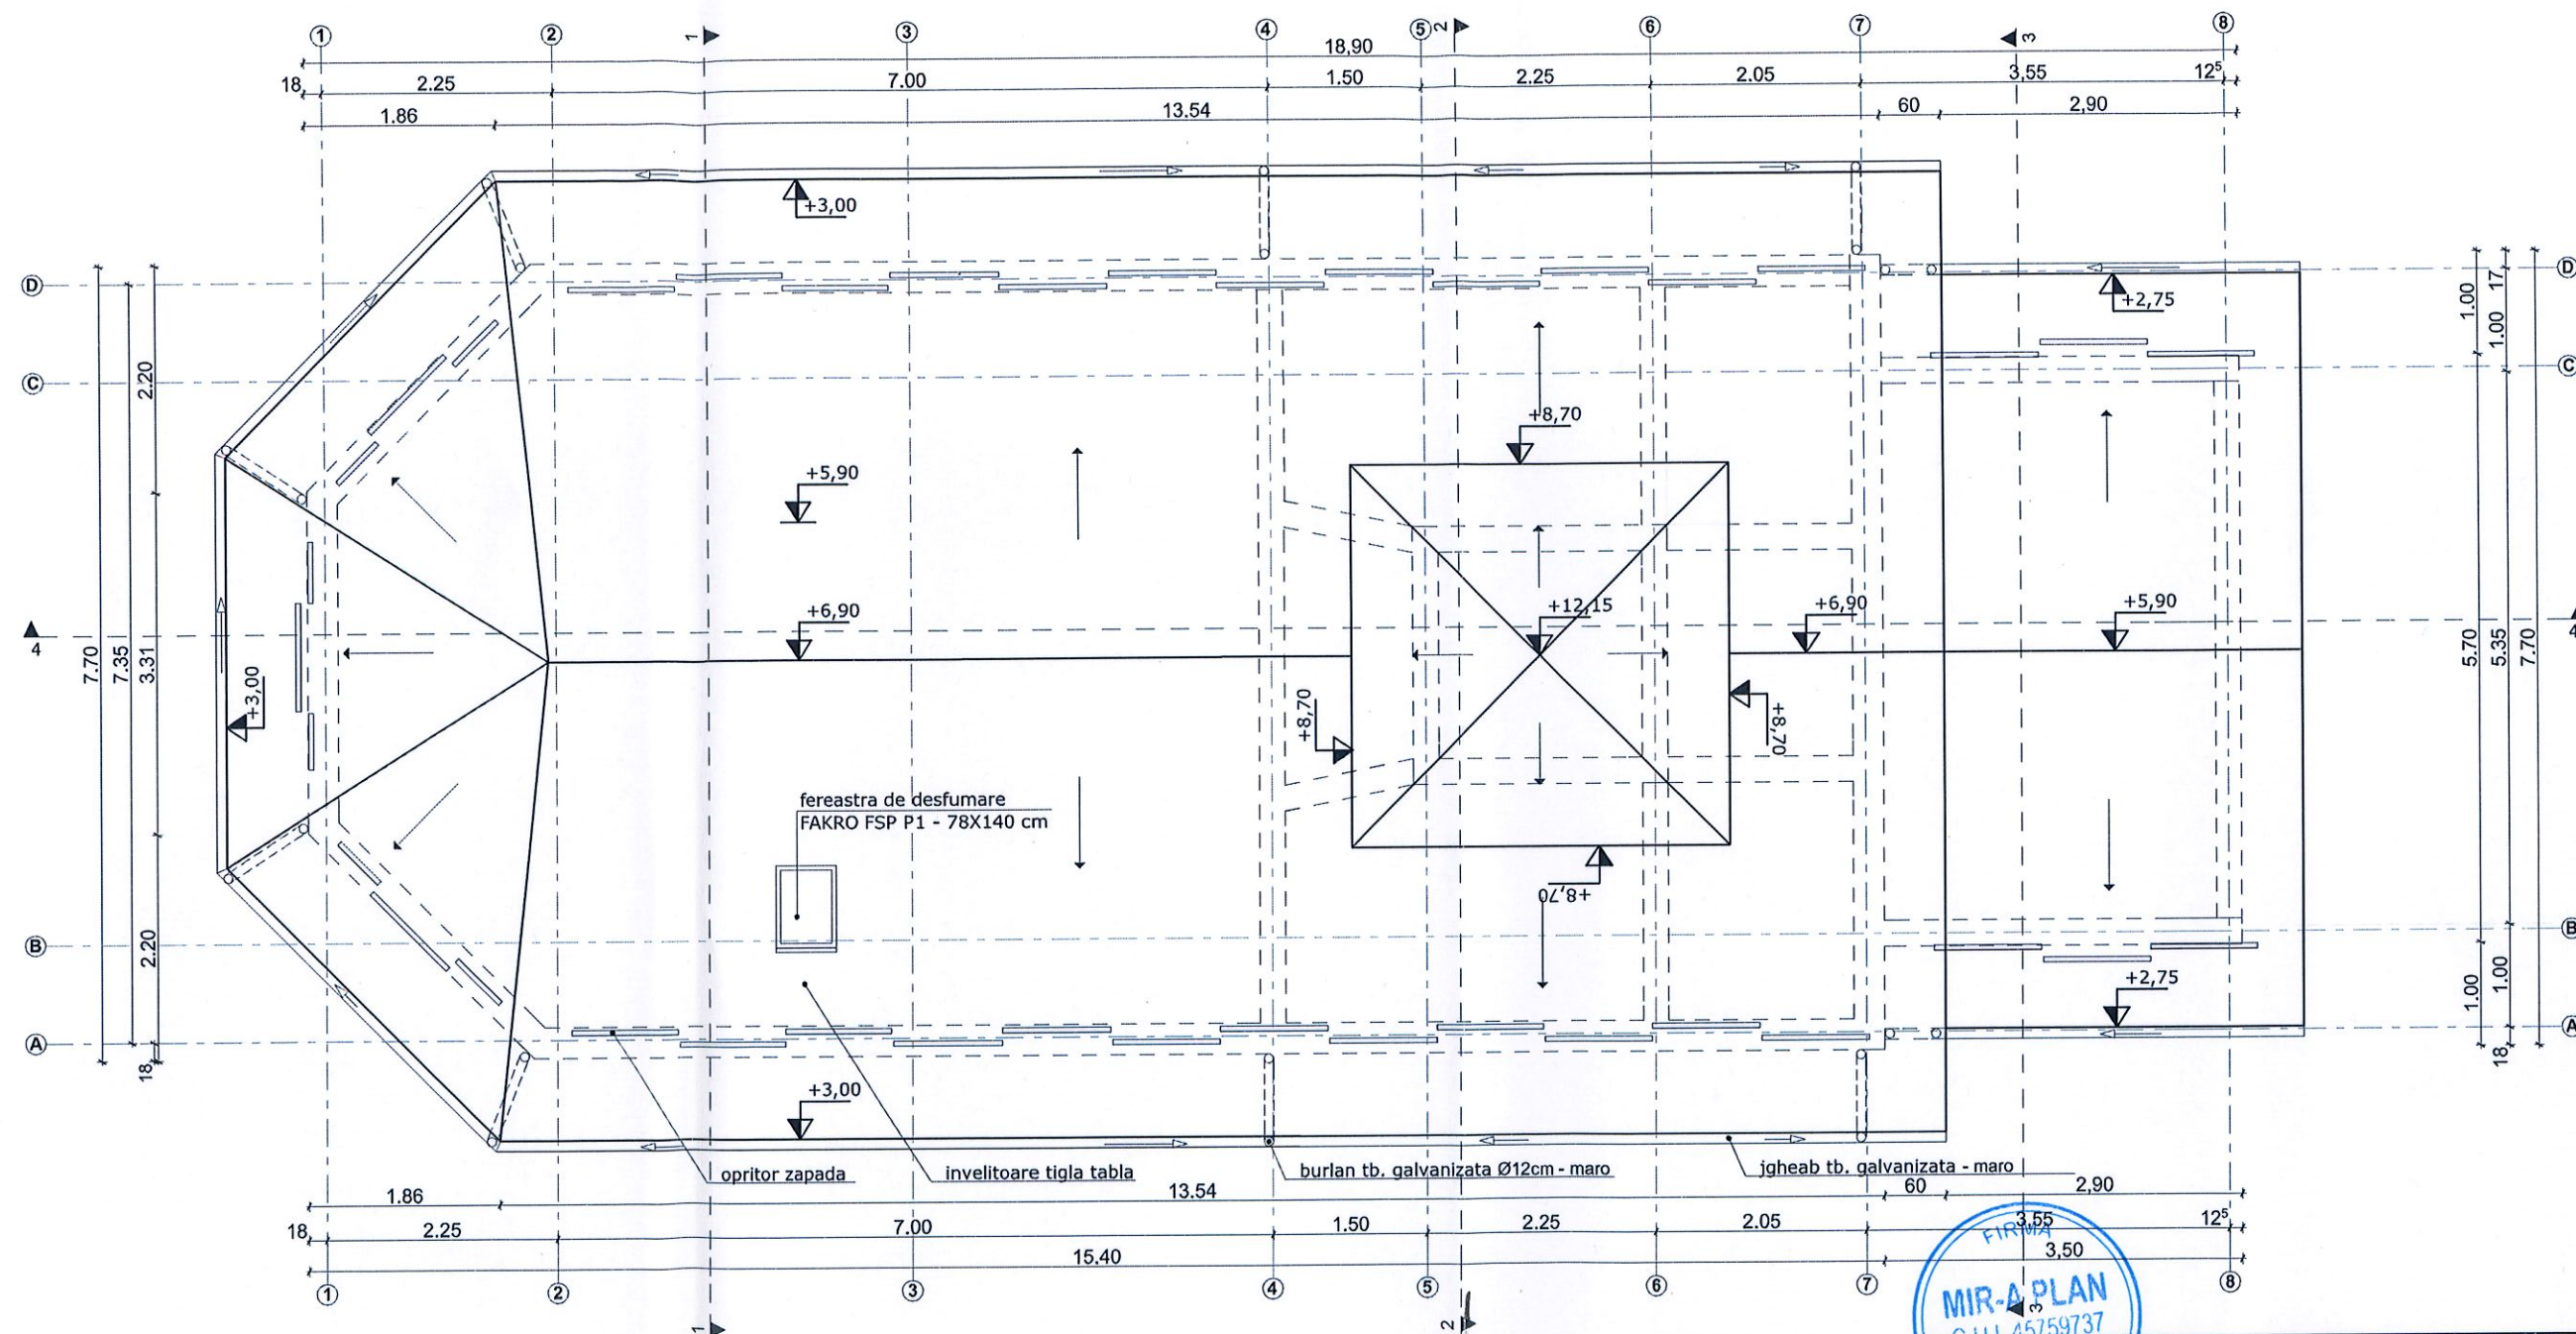


CATEGORIA DE IMPORTANTA: D- conform HGR nr. 1231/12 octombrie 2008 cu modif. si completari ulterioare HG 750/1979					
RISC DE INCENDIU: MIC-conform P118-99					
ZONA DE HAZARD SEISMIC: ag=0,10g, Tc=0,70s					
VALOAREA CARACTERISTICA A INCARCARI DIN ZAPADA: S=1,5-2,0 kN/mp conf. CR1-1-3-2012					
VERIFICATOR:	nume	semnatura	cerinta	Referat / expertiza nr.	data:
PROIECTANT GENERAL	 MIR-A PLAN Proiectare si consultanta in constructii	MIR-A PLAN S.R.L BISTRITA-NASAUD, BECLEAN, STR. ION CREANGA, NR.6 J6/23/207.03.2022, CUI 45759737 TEL.: 0746483835		Beneficiar: UAT COMUNA CHIUZA	
PROIECTANT DE SPECIALITATE	 MIR-A PLAN Proiectare si consultanta in constructii	MIR-A PLAN S.R.L BISTRITA-NASAUD, BECLEAN, STR. ION CREANGA, NR.6 J6/23/207.03.2022, CUI 45759737 TEL.: 0746483835		Titlu proiect: CONSTRUCTIE PENTRU CEREMONII FUNERARE IN LOCALITATEA SASARM, COMUNA CHIUZA, JUDET BISTRITA NASAUD	
SPECIALITATE	NUME	SEMNAȚURĂ	SCARA: 1:50	Faza: P.A.C. + P.T.E.	
SEF PROIECT	c.arh.Mircea Harastasan		DATA IUNIE 2024	Titlu plansele:	
PROIECTAT	c.arh.Mircea Harastasan			Plansa nr	
DESENAT	c.arh.Mircea Harastasan			PLAN INVELITOARE A-17	

LEGENDA


1. Tigla metalica "LINDAB"
2. Folie anticondens
3. Suruburi autofiletante
4. Holsurub
5. Bordura streasina
6. Jgeab
7. Carlig jgeab
8. Pазie scandura 24 mm
9. Astereala scandura 24 mm grosime (geluita si faltuita pe o latime de 0.65 m perimetral)
10. Caprior 8x15 cm
11. Distantieri 50x30 mm
12. Sipca suport 50x30 mm
13. Parazapada 20P
14. Surub autofiletant LL2
15. Surub autofiletant L=7 cm
16. Termoizolatie saltele vata minerala
17. Bariera vapor
18. Podina suport scandura 18 mm
19. Panou gips carton RF 30 min, pe profile metalice
20. Centura b.a. 25x25 cm
21. Cosoroaba 14x14 cm
22. Placuta metalica P1220x50x5 mm
23. Ancoraj Φ 10 L= 105 mm
24. Termoizolatie polistiren expandat ignifugat 10 cm


Nota:

Prinderea cosoroabei de centura de beton se realizeaza cu bare OB Φ 10, inglobate in centura de beton armat si filetate la varf. Acestea se monteaza la distante de 170 cm - la fiecare imbinare de continuizare a cosoroabei si la mijlocul distantei dintre acestea. Imbinarea de continuizare a cosoroabei se face prin chertare, pe o lungime de 20 cm si inaltime de 7.5 cm, respectand detaliul de continuizare de pe planşa.


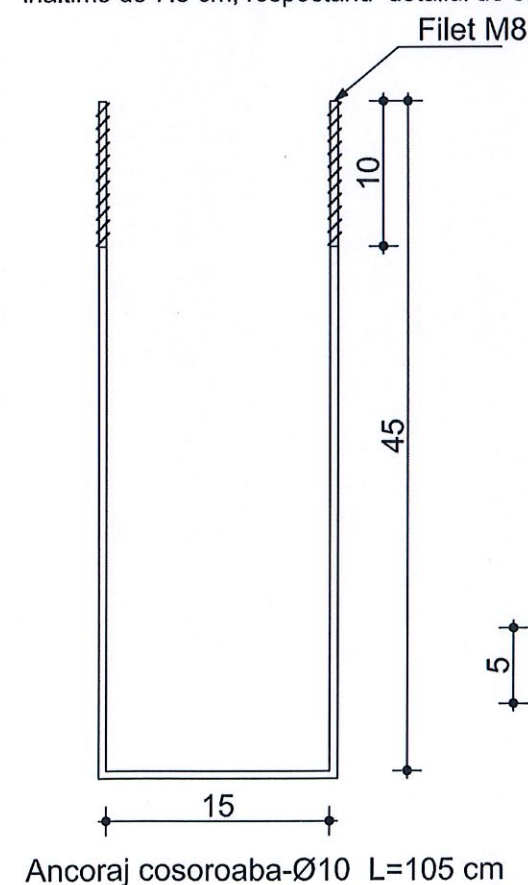


Placuta metalica P1
220 x 50 x 5 mm

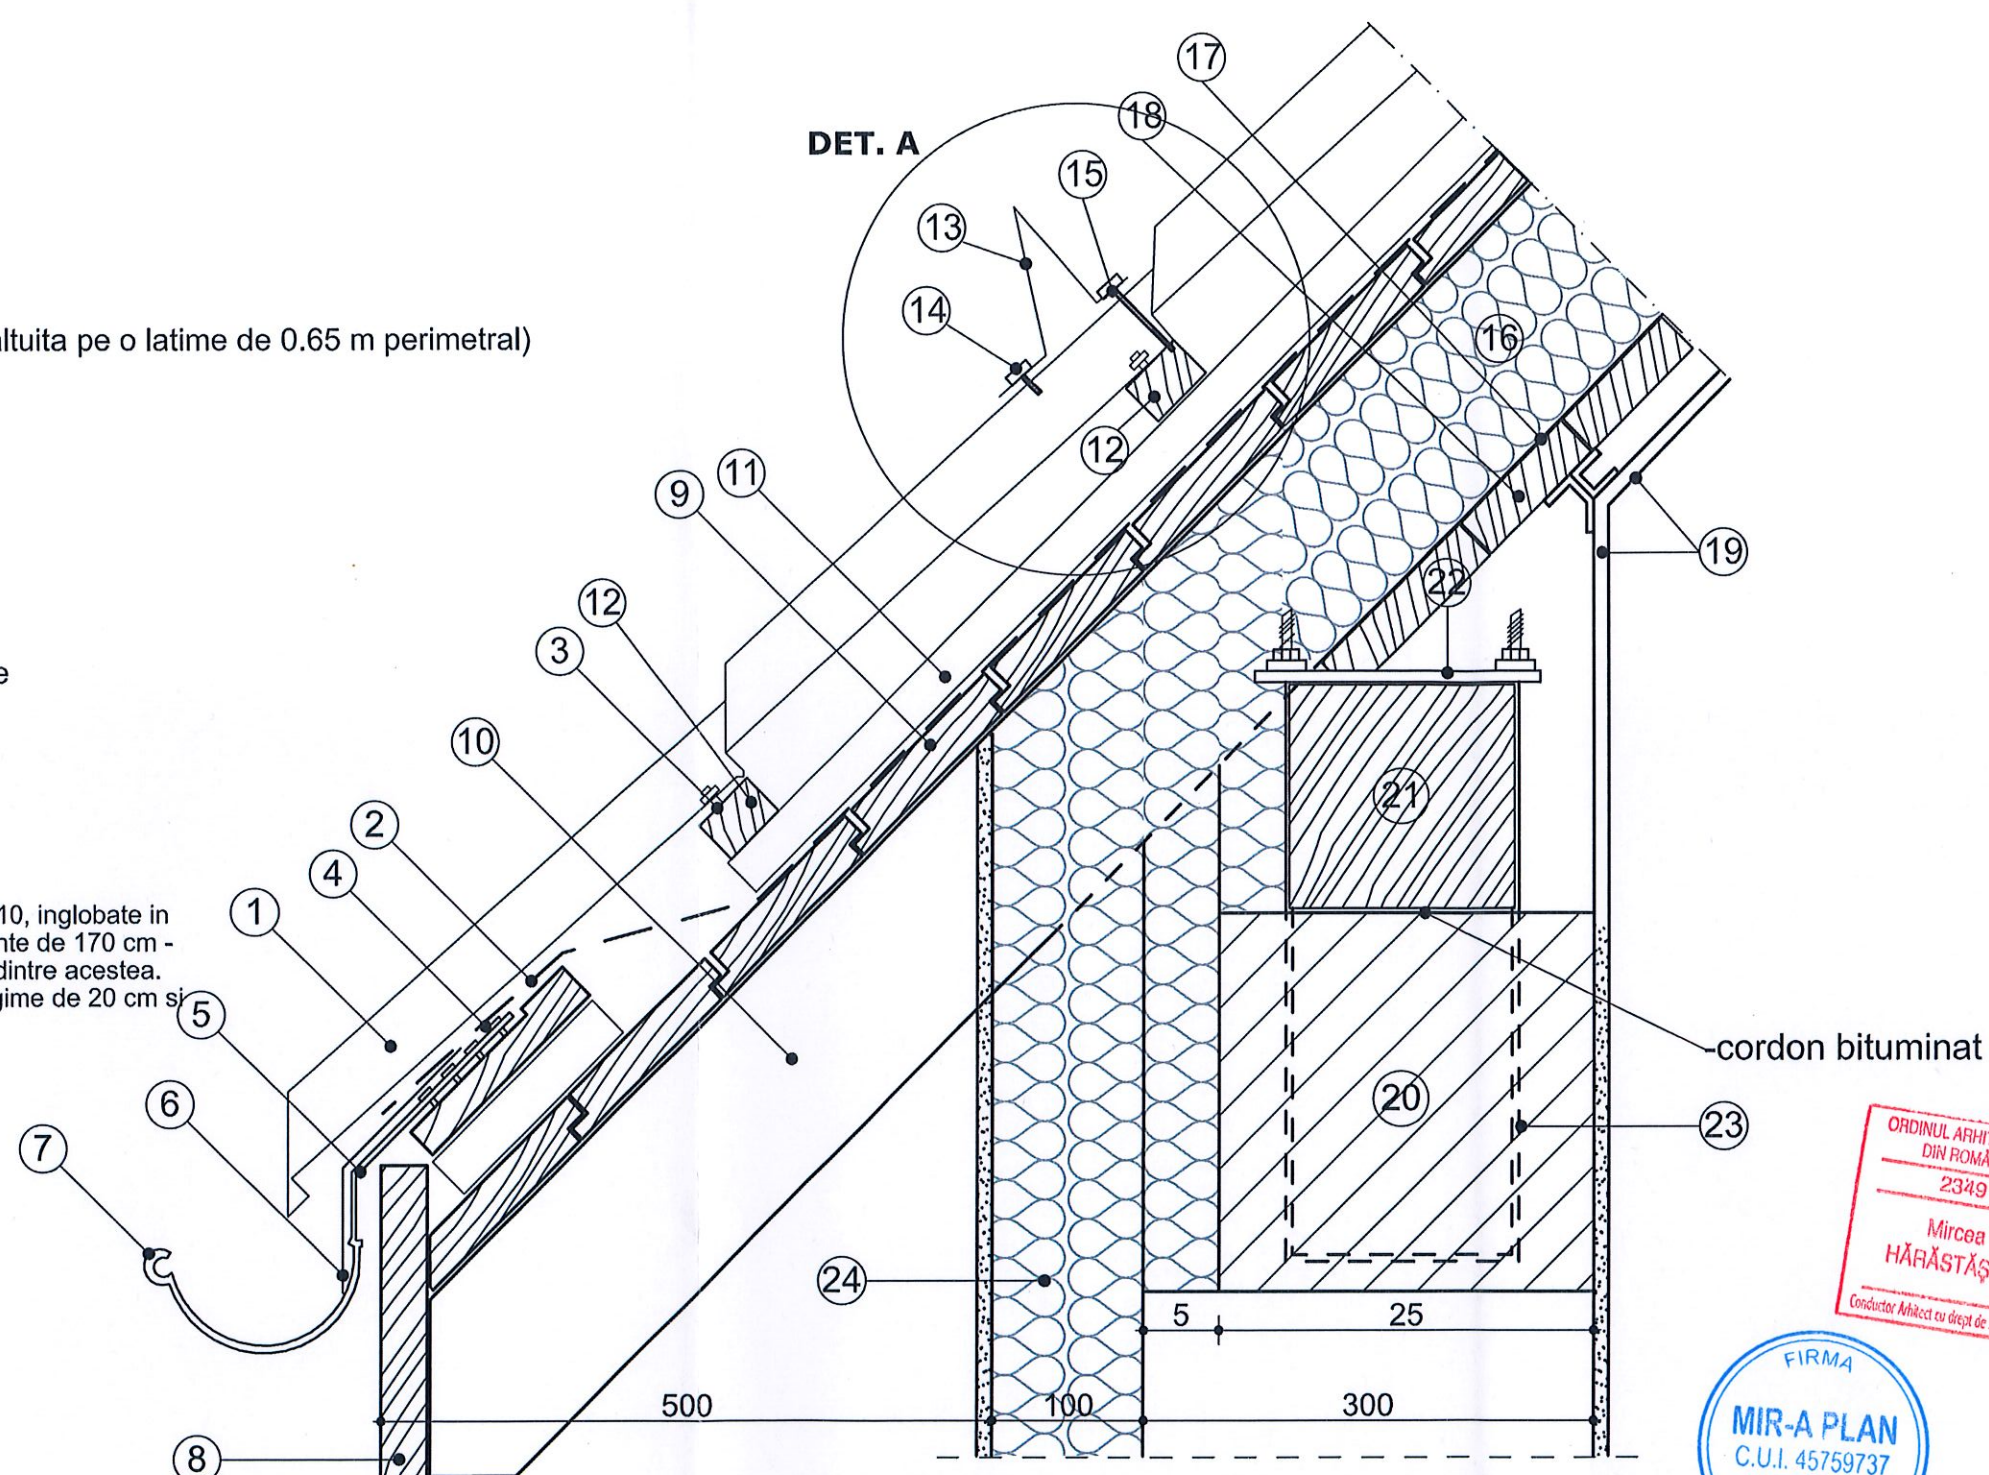

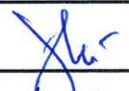VERIFICATOR:	nume	semnatura	cerinta	Referat / expertiza nr.	data:
PROIECTANT GENERAL	 MIR-A PLAN Proiectare si consultanta in constructii	MIR-A PLAN S.R.L. BISTRITA-NASAUD, BECLEAN, STR. ION CREANGA, NR.6 J6/232/07.03.2022, CUI 45759737 TEL.: 0746483835		Beneficiar:	UAT COMUNA CHIUZA
PROIECTANT DE SPECIALITATE	 MIR-A PLAN Proiectare si consultanta in constructii	MIR-A PLAN S.R.L. BISTRITA-NASAUD, BECLEAN, STR. ION CREANGA, NR.6 J6/232/07.03.2022, CUI 45759737 TEL.: 0746483835		Titlu proiect:	Nr. proiect: 16/2024
SPECIALITATE	NUME	SEMNAȚURĂ	SCARA: 1:5	CONSTRUCTIE PENTRU CEREMONII FUNERARE IN LOCALITATEA SASARM, COMUNA CHIUZA, JUDET BISTRITA NASAUD	
SEF PROIECT	c.arh.Mircea Harastasan				
PROIECTAT	c.arh.Mircea Harastasan		DATA IUNIE 2024	Titlu plansei:	Plansa nr: A-18
DESENAT	c.arh.Mircea Harastasan			DETALIU PRINDERE COSOROABA	

CATEGORIA DE IMPORTANTA: D- conform HGR nr. 1231/12 octombrie 2008 cu modif. si completarile ulterioare HG 750/2017
RISC DE INCENDIU: MIC-conform P118-99
ZONA DE HAZARD SEISMIC: ag=0,10g, Tc=0,70s
VALOREA CARACTERISTICA A INCARCARI DİN ZAPADA: S=1,5-2,0 kN/mp conf. CR1-1-3-2012

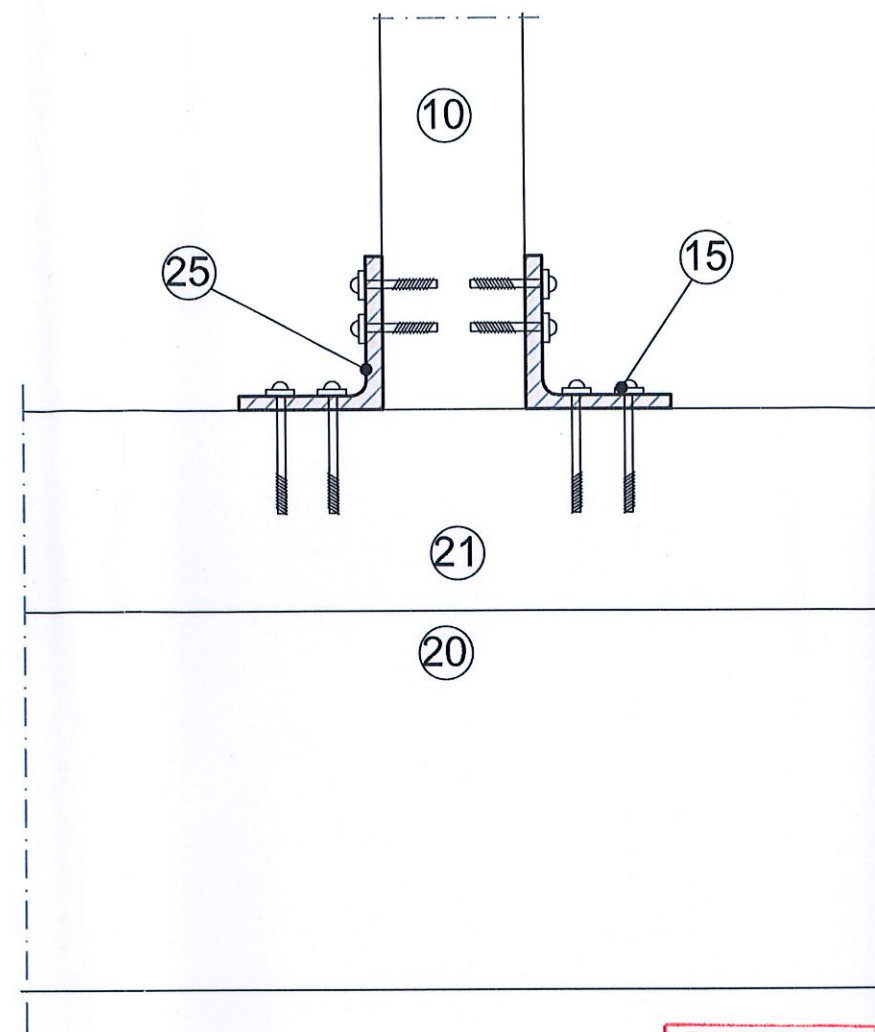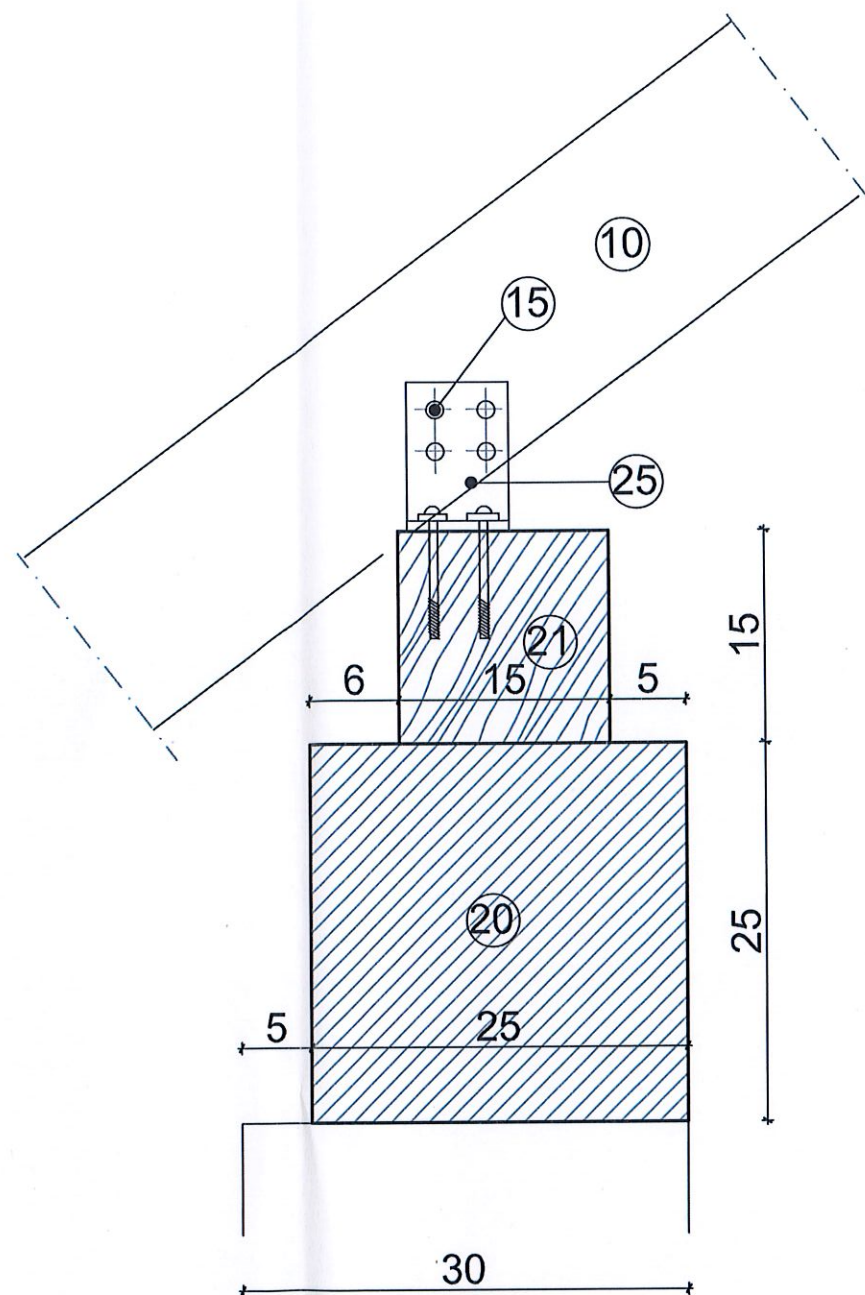

LEGENDA


10. Caprior 12x17 cm
15. Surub autofiletant L=7 cm
20. Centura b.a. 25x25 cm
21. Cosoroaba 15 x 15 cm
25. Profil L 100x100x5 mm = l=80 mm



VERIFICATOR	nume	semnatura	cerinta	Referat / expertiza nr.	data
PROIECTANT GENERAL	MIR-A PLAN Proiectare si consultanta in constructii	MIR-A PLAN S.R.L. BISTRITA-NASAUD, BECLEAN, STR. ION CREANGA, NR.6 J6/232/07.03.2022, CUI 45759737 TEL.: 0746483835		Beneficiar:	UAT COMUNA CHIUZA
PROIECTANT DE SPECIALITATE	MIR-A PLAN Proiectare si consultanta in constructii	MIR-A PLAN S.R.L. BISTRITA-NASAUD, BECLEAN, STR. ION CREANGA, NR.6 J6/232/07.03.2022, CUI 45759737 TEL.: 0746483835		Titlu proiect:	CONSTRUCTIE PENTRU CEREMONII FUNERARE IN LOCALITATEA SASARM, COMUNA CHIUZA, JUDET BISTRITA NASAUD
SPECIALITATE	NUME	SEMNATURĂ	SCARA:		Nr. proiect:
SEF PROIECT	c.arh.Mircea Harastasan		1:5		16/2024
PROIECTAT	c.arh.Mircea Harastasan		DATA		Faza:
DESENAT	c.arh.Mircea Harastasan		IUNIE 2024	Titlu plansei:	P.A.C. + P.T.E.
				DETALIU PRINDERE CAPRIOR-COSOROABA	Plansa nr: A-19

CATEGORIA DE IMPORTANTA: D- conform HGR nr. 1231/12 octombrie 2008 cu modif. si completarile ulterioare HG 750/2017
RISC DE INCENDIU: MIC-conform P118-99
ZONA DE HAZARD SEISMIC: ag=0,10g, Tc=0,70s
VALOREA CARACTERISTICA A INCARCARI DIN ZAPADA: S=1,5-2,0 kN/mp conf. CR1-1-3-2012

DET. A

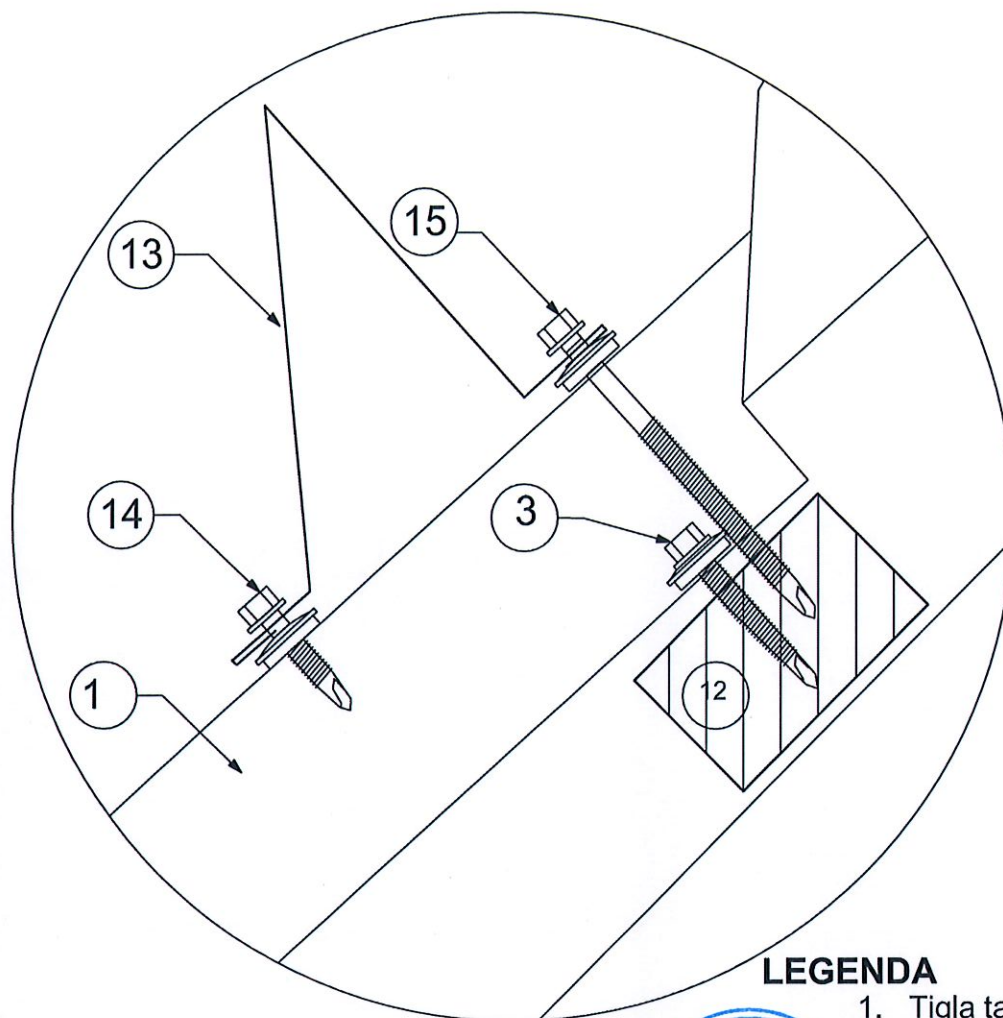

LEGENDA

1. Tigla tabla
3. Surub autofiletant
12. Sipca suport 50x30 cm
13. Parazapada ZOP
14. Surub autofiletant LL2
15. Surub autofiletant L=7 cm

NOTA:

Opritorii de zapada ZOP se monteaza in linii continue;
Daca sunt mai multe randuri de opritori de zapada,
distanța dintre acestea nu trebuie sa depaseasca 3 cm.





CATEGORIA DE IMPORTANTA: D- conform HGR nr. 1231/12 octombrie 2008 cu modif. si completarile ulterioare HG 750/2017

RISC DE INCENDIU: MIC-conform P118-99

ZONA DE HAZARD SEISMIC: $ag=0,10g$, $T_c=0,70s$


VALOREA CARACTERISTICA A INCARCARIII DIN ZAPADA: $S=1,5-2,0$ kN/mp conf. CR1-1-3-2012

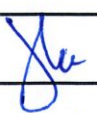VERIFICATOR	nume	semnatura	cerinta	Referat / expertiza nr.	data:
PROIECTANT GENERAL	 MIR-A PLAN Proiectare si consultanta in constructii	MIR-A PLAN S.R.L. BISTRITA-NASAUD, BECLEAN, STR. ION CREANGA, NR.6 J6/232/07.03.2022, CUI 45759737 TEL.: 0746483835	Beneficiar: UAT COMUNA CHIUZA		
PROIECTANT DE SPECIALITATE	 MIR-A PLAN Proiectare si consultanta in constructii	MIR-A PLAN S.R.L. BISTRITA-NASAUD, BECLEAN, STR. ION CREANGA, NR.6 J6/232/07.03.2022, CUI 45759737 TEL.: 0746483835	Titlu proiect: CONSTRUCTIE PENTRU CEREMONII FUNERARE IN LOCALITATEA SASARM, JUDET BISTRITA NASAUD		Nr. proiect: 16/2024
SPECIALITATE	NUME	SEMNAȚURĂ	SCARA: 1:5	Faza: P.A.C. + P.T.E.	
SEF PROIECT	c.arh.Mircea Harastasan				
PROIECTAT	c.arh.Mircea Harastasan		DATA IUNIE 2024	Titlu plansei: DETALIU A	
DESENAT	c.arh.Mircea Harastasan			Plansa nr: A-20	


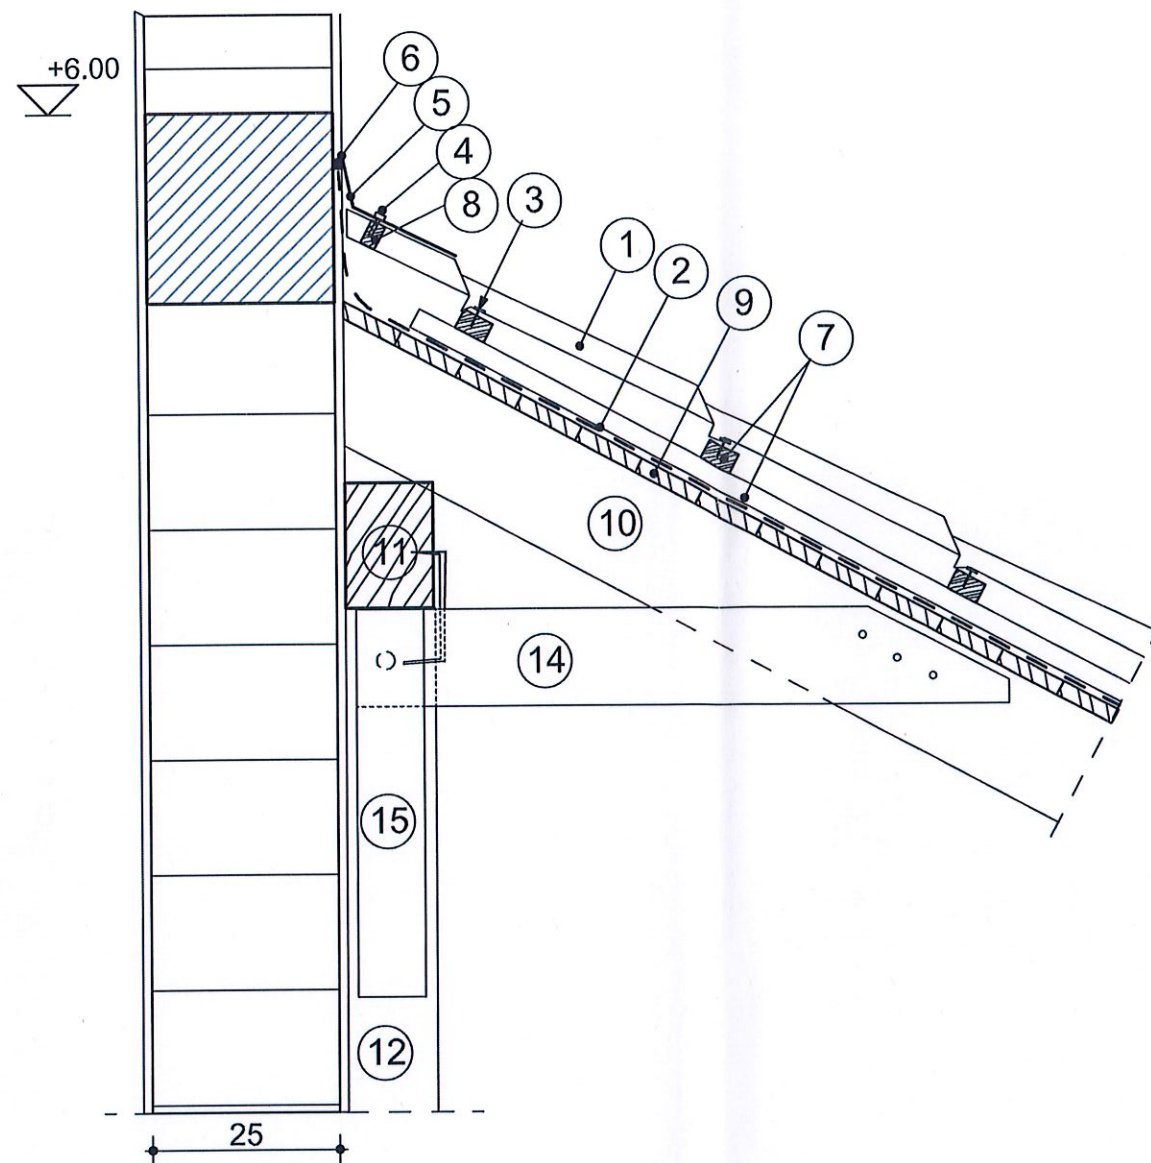




LEGENDA

1. Tigla metalica "LINDAB"
2. Folie anticondens
3. Suruburi autofiletante
4. Suruburi autofiletante
5. Bordura de calcan
6. Mastic hifrofug
7. Rigle lemn [50 x 30] cm
8. Element de etansare coama
9. Astereala scandura 24 mm grosime
10. Caprior [12 x 14] cm
11. Pana [12 x 14] cm
12. Pop [12 x 12] cm
13. Scoabe Ø10 - L=380 cm
14. Clesti [2 x 4x 15] mm
15. Contrafisa [10 x 12] mm
16. Surub cu cap hexagonal M12-L=250 mm

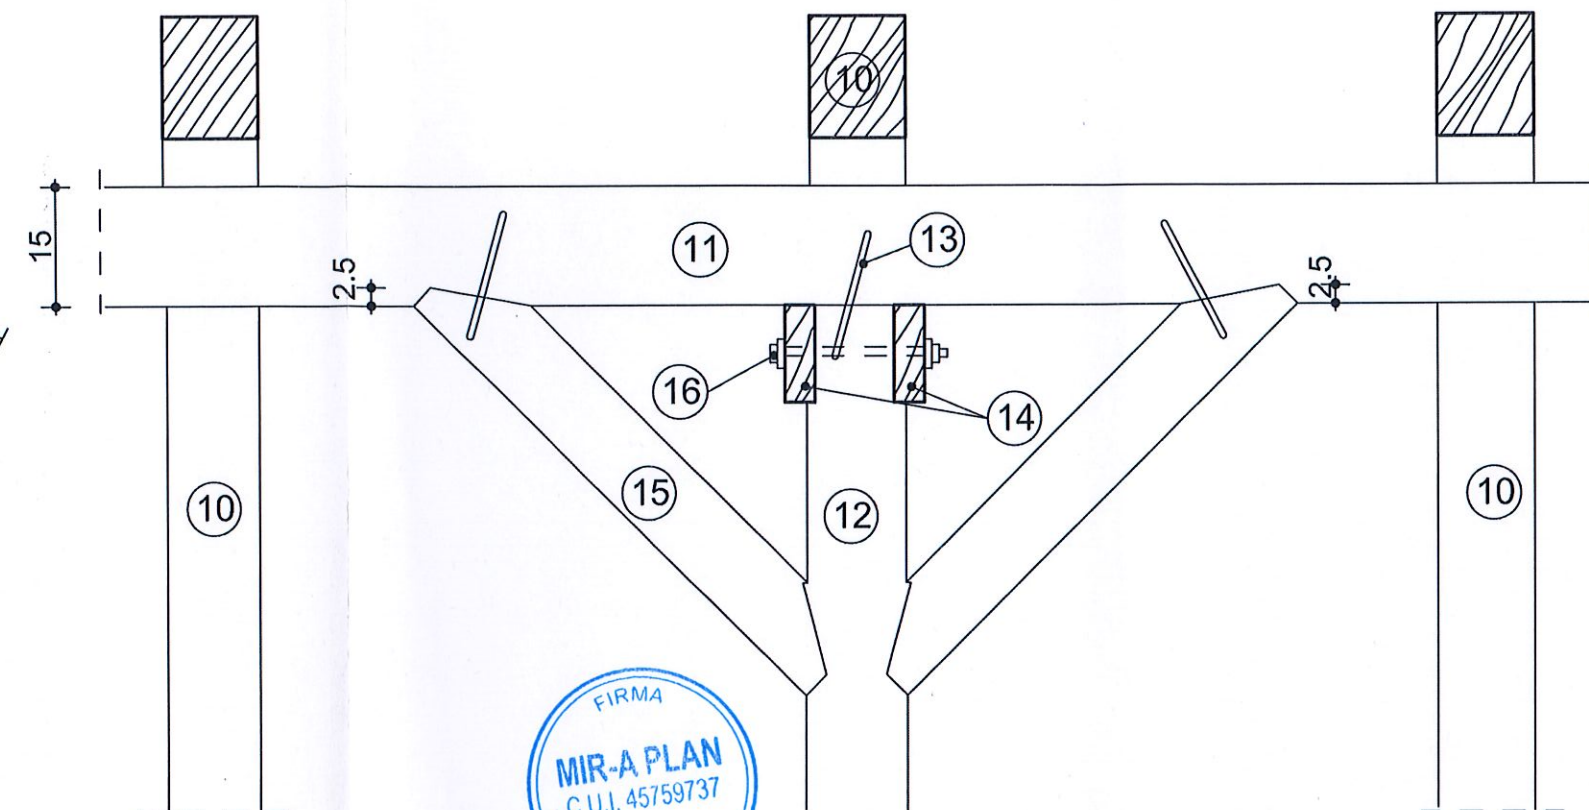

CATEGORIA DE IMPORTANTA: D- conform HGR nr. 1231/12 octombrie 2008 cu modif. si completarile ulterioare HG 750/2017
 RISC DE INCENDIU: MIC-conform P118-99
 ZONA DE HAZARD SEISMIC: ag=0,10g, Tc=0,70s
 VALOAREA CARACTERISTICA A INCARCARI DIN ZAPADA: S=1,5-2,0 kN/mp conf. CR1-1-3-2012

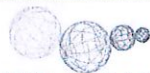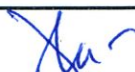VERIFICATOR	nume	semnatura	cerinta	Referat / expertiza nr.	data:
PROIECTANT GENERAL	 MIR-A PLAN Proiectare și consultanță în construcții MIR-A PLAN S.R.L BISTRITA-NASAUD, BECLEAN, STR. ION CREANGA, NR.6 J6/232/07.03.2022, CUI 45759737 TEL.: 0746483835			Beneficiar: UAT COMUNA CHIUZA	
PROIECTANT DE SPECIALITATE	 MIR-A PLAN Proiectare și consultanță în construcții MIR-A PLAN S.R.L BISTRITA-NASAUD, BECLEAN, STR. ION CREANGA, NR.6 J6/232/07.03.2022, CUI 45759737 TEL.: 0746483835			Titlu proiect: CONSTRUCTIE PENTRU CEREMONII FUNERARE IN LOCALITATEA SASARM, COMUNA CHIUZA, JUDET BISTRITA NASAUD	Nr. proiect 16/2024
SPECIALITATE	NUME	SEMNĂTURĂ	SCARA: 1:10		Faza: P.A.C. + P.T.E.
SEF PROIECT	c.arh.Mircea Harastasan				
PROIECTAT	c.arh.Mircea Harastasan		DATA IUNIE 2024	Titlu plansei: DETALIU RACORD INVELITOARE LA PERETE TURN	Plansa nr: A-21
DESENAT	c.arh.Mircea Harastasan				

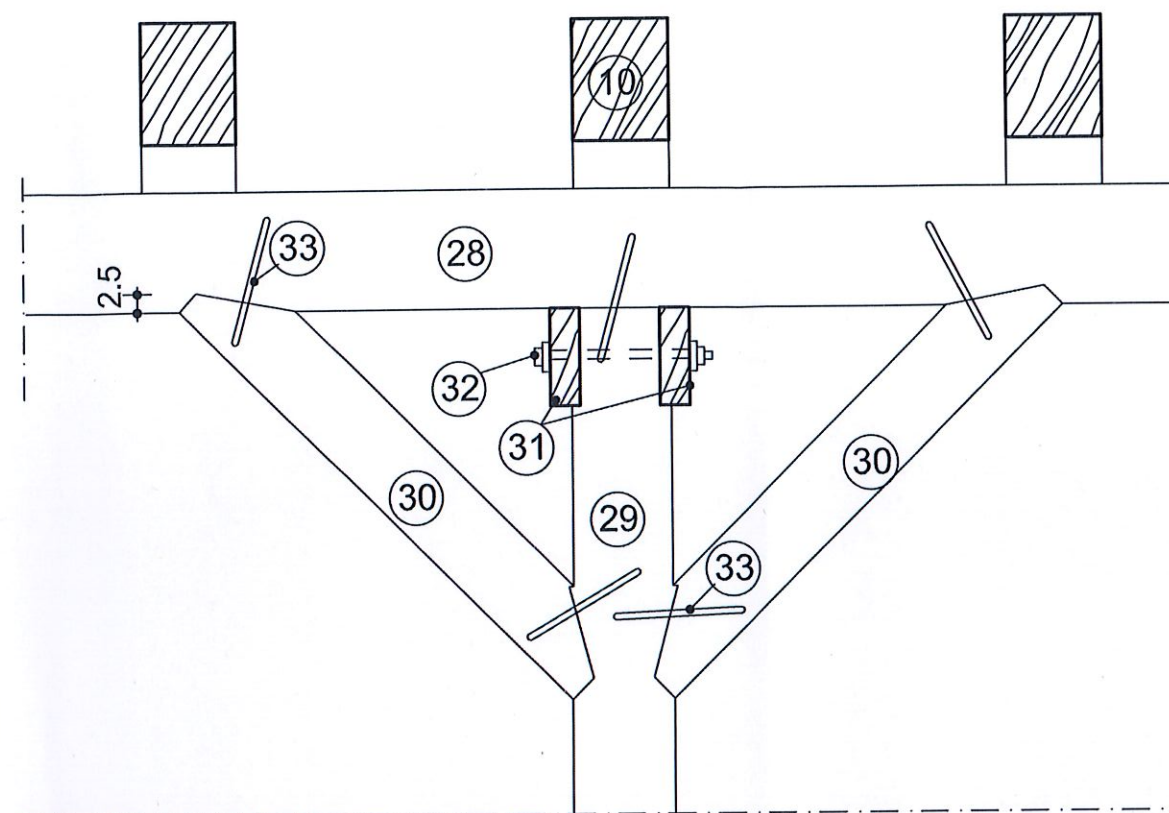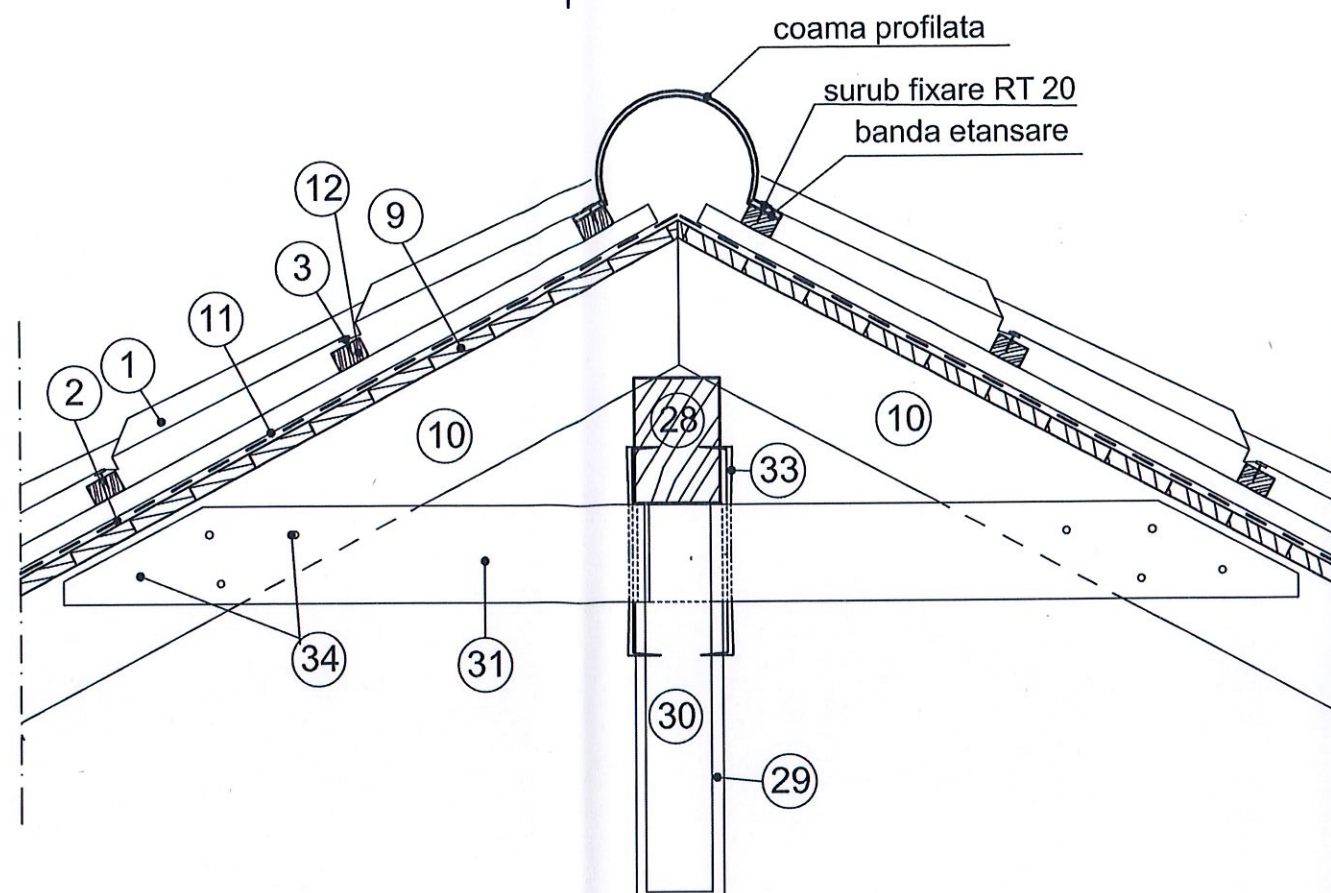


LEGENDA

1. Tigla metalica
2. Folie
3. Suruburi autofiletante
9. Astereala scandura 24 mm
10. Caprior 10x12 cm
11. Distantieri 50x30 mm
12. Sipci suport 50x30 mm
27. Grinda lemn stratificata 15x25 cm
28. Pana de coama 12x16 cm
29. Pop 12 x12 cm
30. Contrafisa 10x12 cm
31. Clesti 2x4x15 mm
32. Surub M12.L=200mm+saiba Ø 30mm
33. Scoabe Ø 10L =380 mm
34. Cuie Ø 5x60 mm




CATEGORIA DE IMPORTANTA: D- conform HGR nr. 1231/12 octombrie 2008 cu modif. si completarile ulterioare HG 750/2017
 RISC DE INCENDIU: MIC-conform P118-99
 ZONA DE HAZARD SEISMIC: ag=0,10g, Tc=0,70s
 VALOAREA CARACTERISTICA A INCARCARI DIN ZAPADA: S=1,5-2,0 kN/mp conf. CR1-1-3-2012

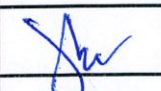VERIFICATOR	nume	semnatura	cerinta	Referat / expertiza nr.	data:
PROIECTANT GENERAL		MIR-A PLAN S.R.L. BISTRITA-NASAUD, BECLEAN, STR. ION CREANGA, NR.6 J6/232/07.03.2022, CUI 45759737 TEL.: 0746483835		Beneficiar:	UAT COMUNA CHIUZA
PROIECTANT DE SPECIALITATE		MIR-A PLAN S.R.L. BISTRITA-NASAUD, BECLEAN, STR. ION CREANGA, NR.6 J6/232/07.03.2022, CUI 45759737 TEL.: 0746483835		Titlu proiect:	CONSTRUCTIE PENTRU CEREMONII FUNERARE IN LOCALITATEA SASARM, COMUNA CHIUZA, JUDET BISTRITA NASAUD
SPECIALITATE	NUME	SEMNATURĂ	SCARA: 1:10		Nr. proiect: 16/2024
SEF PROIECT	c.arh.Mircea Harastasan				Faza: P.A.C. + P.T.E.
PROIECTAT	c.arh.Mircea Harastasan		DATA Iunie 2024	Titlu plansei:	Plansa nr: A-22
DESENAT	c.arh.Mircea Harastasan				


UȘI EXTERIOARE

Ușa exterioară în două canate pe toc
P.V.C. profil pentacameral, imitație
nuc, 3/4 geam termopan mat, cu
supralumină

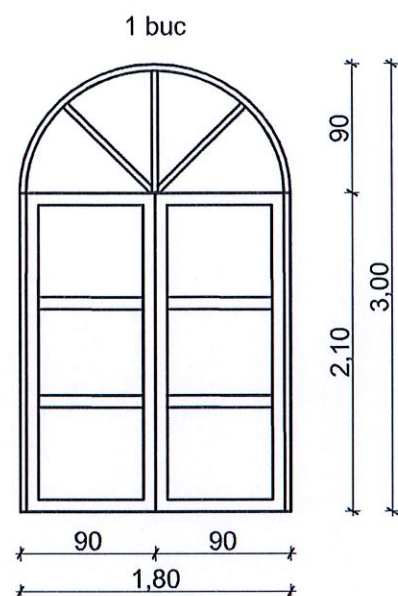


UȘI INTERIOARE PE TOC CU PROFIL PVC + PANOURI PLINE IMITAȚIE NUC

ACCES BOXE
2 canate
2 buc

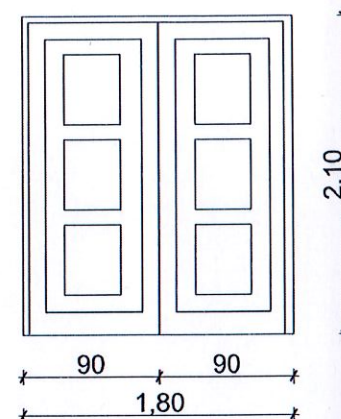





UȘI INTERIOARE R.F. 15 ȘI 30 min COTA +3,80 (POD)

-deschidere stânga -deschidere dreapta
EI 15 EI 30
1 buc 1 buc



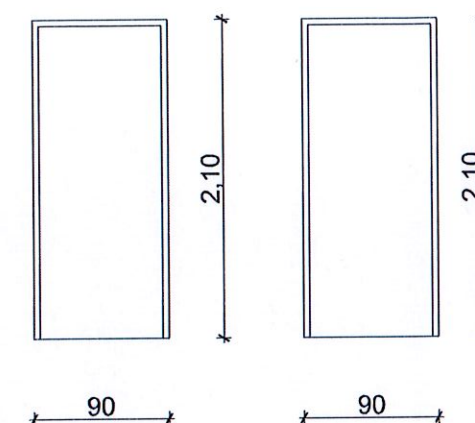


FERESTRE EXTERIOARE

Profil pentacameral PVC, imitație
nuc, într-un canat, cu geam
termopan

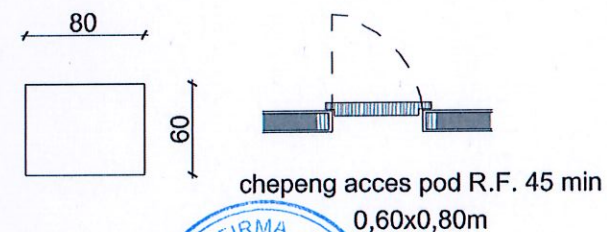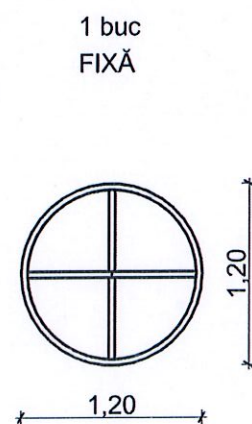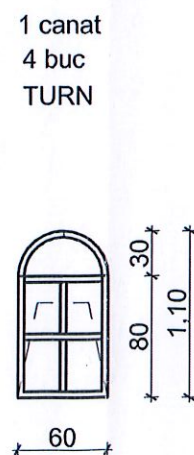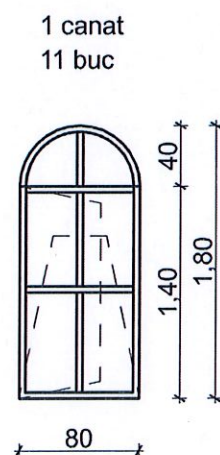

CATEGORIA DE IMPORTANȚĂ: D- conform HGR nr. 1231/12 octombrie 2008 cu modif. și completările ulterioare HG 750/2017
RISC DE INCENDIU: MIC-conform P118-99
ZONA DE HAZARD SEISMIC: ag=0,10g, Tc=0,70s
VALOAREA CARACTERISTICĂ A ÎNCĂRCĂRII DIN ZĂPADĂ: S=1,5-2,0 kN/mp conf. CR1-1-3-2012

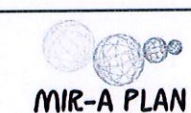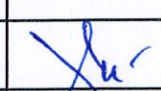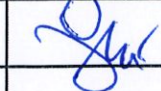VERIFICATOR:	nume	semnatura	cerinta	Referat / expertiza nr.	data:
PROIECTANT GENERAL	 MIR-A PLAN Proiectare și consultanță în construcții			Beneficiar: UAT COMUNA CHIUZA	
PROIECTANT DE SPECIALITATE	 MIR-A PLAN Proiectare și consultanță în construcții			Titlu proiect: CONSTRUCTIE PENTRU CEREMONII FUNERARE IN LOCALITATEA SASARM, COMUNA CHIUZA, JUDET BISTRITA NASHUD	
SPECIALITATE	NUME	SEMNAȚURĂ	SCARA:	Titlu planșei: TABLOU DE TAMPLARII	
SEF PROIECT	c.arh.Mircea Harastasan				
PROIECTAT	c.arh.Mircea Harastasan		DATA IUNIE 2024		
DESENAT	c.arh.Mircea Harastasan				
					Nr. proiect: 16/2024 Faza: P.A.C. + P.T.E. Planșa nr: A-23